



**COMUNE DI SERRE**  
 Provincia di Salerno

**PIANO URBANISTICO COMUNALE**  
 Lr 16/2006 - Dgr 6/30/2005 - Dgr 8/34/2007  
 Dgr 6/6/2007 - Lr 1/2012

Tavola 2.5  
**ZONIZZAZIONE**  
 scala 1:20.000

Sindaco ed Assessore all'Urbanistica  
 Ing. Franco Merello

RUP  
 Ing. Michele Maiuro

RUP VAS  
 Luc Caputo


Responsabile del progetto  
 arch. Gerardo Della Porta

Progettista PUC  
 arch. Gerardo Della Porta  
 arch. Vincenzo Di Serre  
 arch. Ottaviano Di Martino  
 Ing. Merello Fran.  
 Ing. Antonio Restano  
 arch. agr. Elga Tassi

Studi geologici  
 dott. geol. Antonio Viggiano

Studi agronomici  
 dott. agr. Luigi Di Pasquale

febbraio 2022

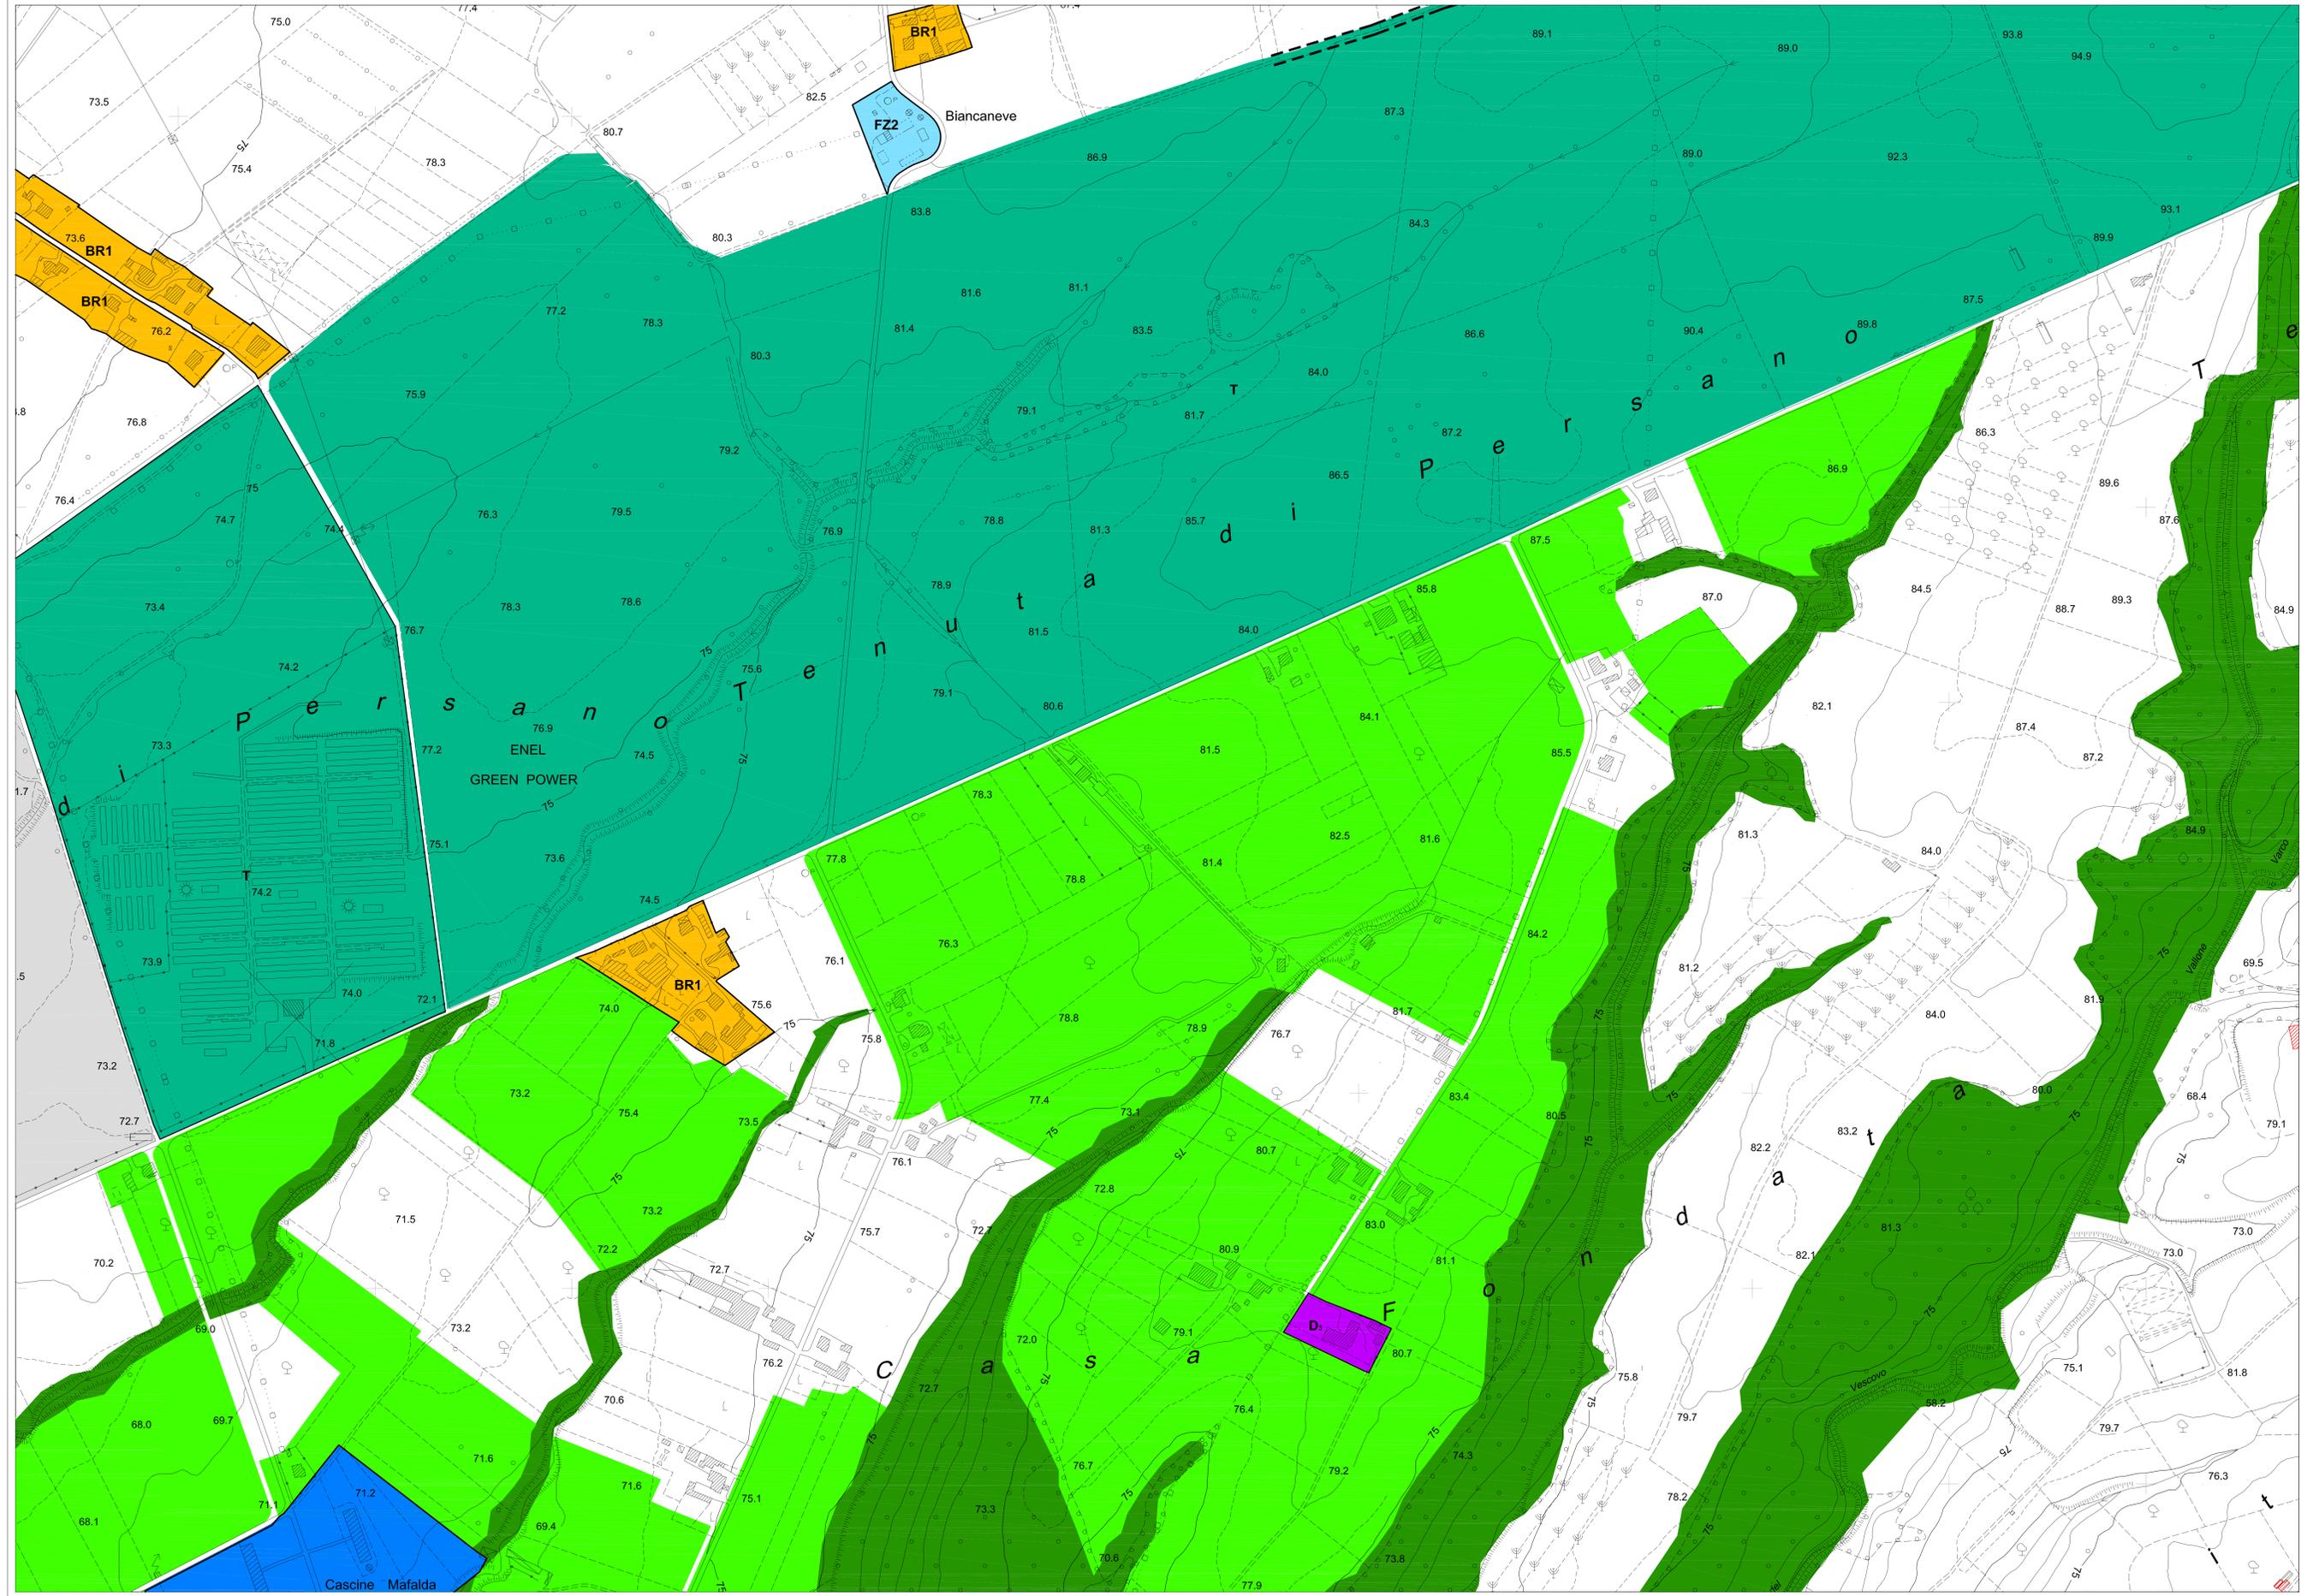

- LEGENDA**
- Confine comunale
  - Zona militare
  - Zone territoriali omogenee**
  - A1** - Nucleo antico
  - A2** - Centro storico
  - B** - Zona di completamento
  - BR** - Zona urbana di ristrutturazione e di completamento
  - BR1** - Zona extraterritoriale di ristrutturazione e di completamento
  - C1** - Nuovi complessi residenziali a prevalente uso per l'edilizia residenziale di iniziativa privata
  - C2** - Nuovi complessi residenziali a prevalente uso residenziale per residenza pubblica, agevolata o convenzionata
  - D1** - PPP
  - D2** - Zona produttiva esistente
  - D3** - Zona produttiva di espansione per attività industriali e/o artigianali
  - D4** - Zona produttiva di espansione per attività commerciali
  - D5** - Zona produttiva di espansione per attività turistico-ricettivo
  - FZ** - Standard urbanit  
  - FZ1 (distrizione)
  - FZ2 (strutturazione di interesse comune comprese quelle religiose)
  - FZ3 (parco urbano e attrezzature sportive)
  - FZ4 (parco verde)
  - FT** - Zone per spazi e attrezzature pubbliche di interesse generale
  - FT1 - Attrezzature amministrative, culturali, ricreative e sanitarie
  - FT2 - Attrezzature sportive ad alto valore ecologico
  - FT3 - Parchi urbani
  - T** - Impianti tecnologici
  - E1** - Zona agricola a seminato irriguo con colture pregiate ed orti a produzione ortica intensiva di cui alla carta dell'uso agricolo
  - E2** - Zona agricola a seminato ed a frutteto di cui alla carta dell'uso agricolo
  - E3** - Zona agricola boschiva, pascolativa ed incolta di cui alla carta dell'uso agricolo
  - N** - Aree naturali
  - - - Zona di rispetto cimiteriale di 100 m (Lr 14/1982)
  - - - Viabilit   di progetto

**Concessioni edilizie rilasciate dopo la redazione della aerofotogrammetria**  
 (la rappresentazione cartografica non   stata operata a mezzo di rilievo degli edifici, dunque di riferimento indicativo)

**Quadro d'Unione**

1	2	3	4	5	6	7
8	9					