



COMUNE DI SERRE
Provincia di Salerno

PIANO DI ZONIZZAZIONE ACUSTICA
DPCM 01.03.1991, LEGGE 447/1985, DPCM 14.11.1997.
Linee guida Reg. Campania per la redazione del piano comunale di concezione acustica maggio 2003

Tavola ZA4.9
ZONIZZAZIONE ACUSTICA
scala 1:2.000

Sindaco ed Assessore all'Urbanistica
Ing. Franco Mennella

RUP
proj. Pompeo Mennella


RUP VAS
Leo Goglia

Responsabile del PUC
Arch. Giancarlo Della Porta

Progettista PZA
Capogruppo
Ing. Mariakata Paris

Arch. Giovanni Centella

luglio 2016

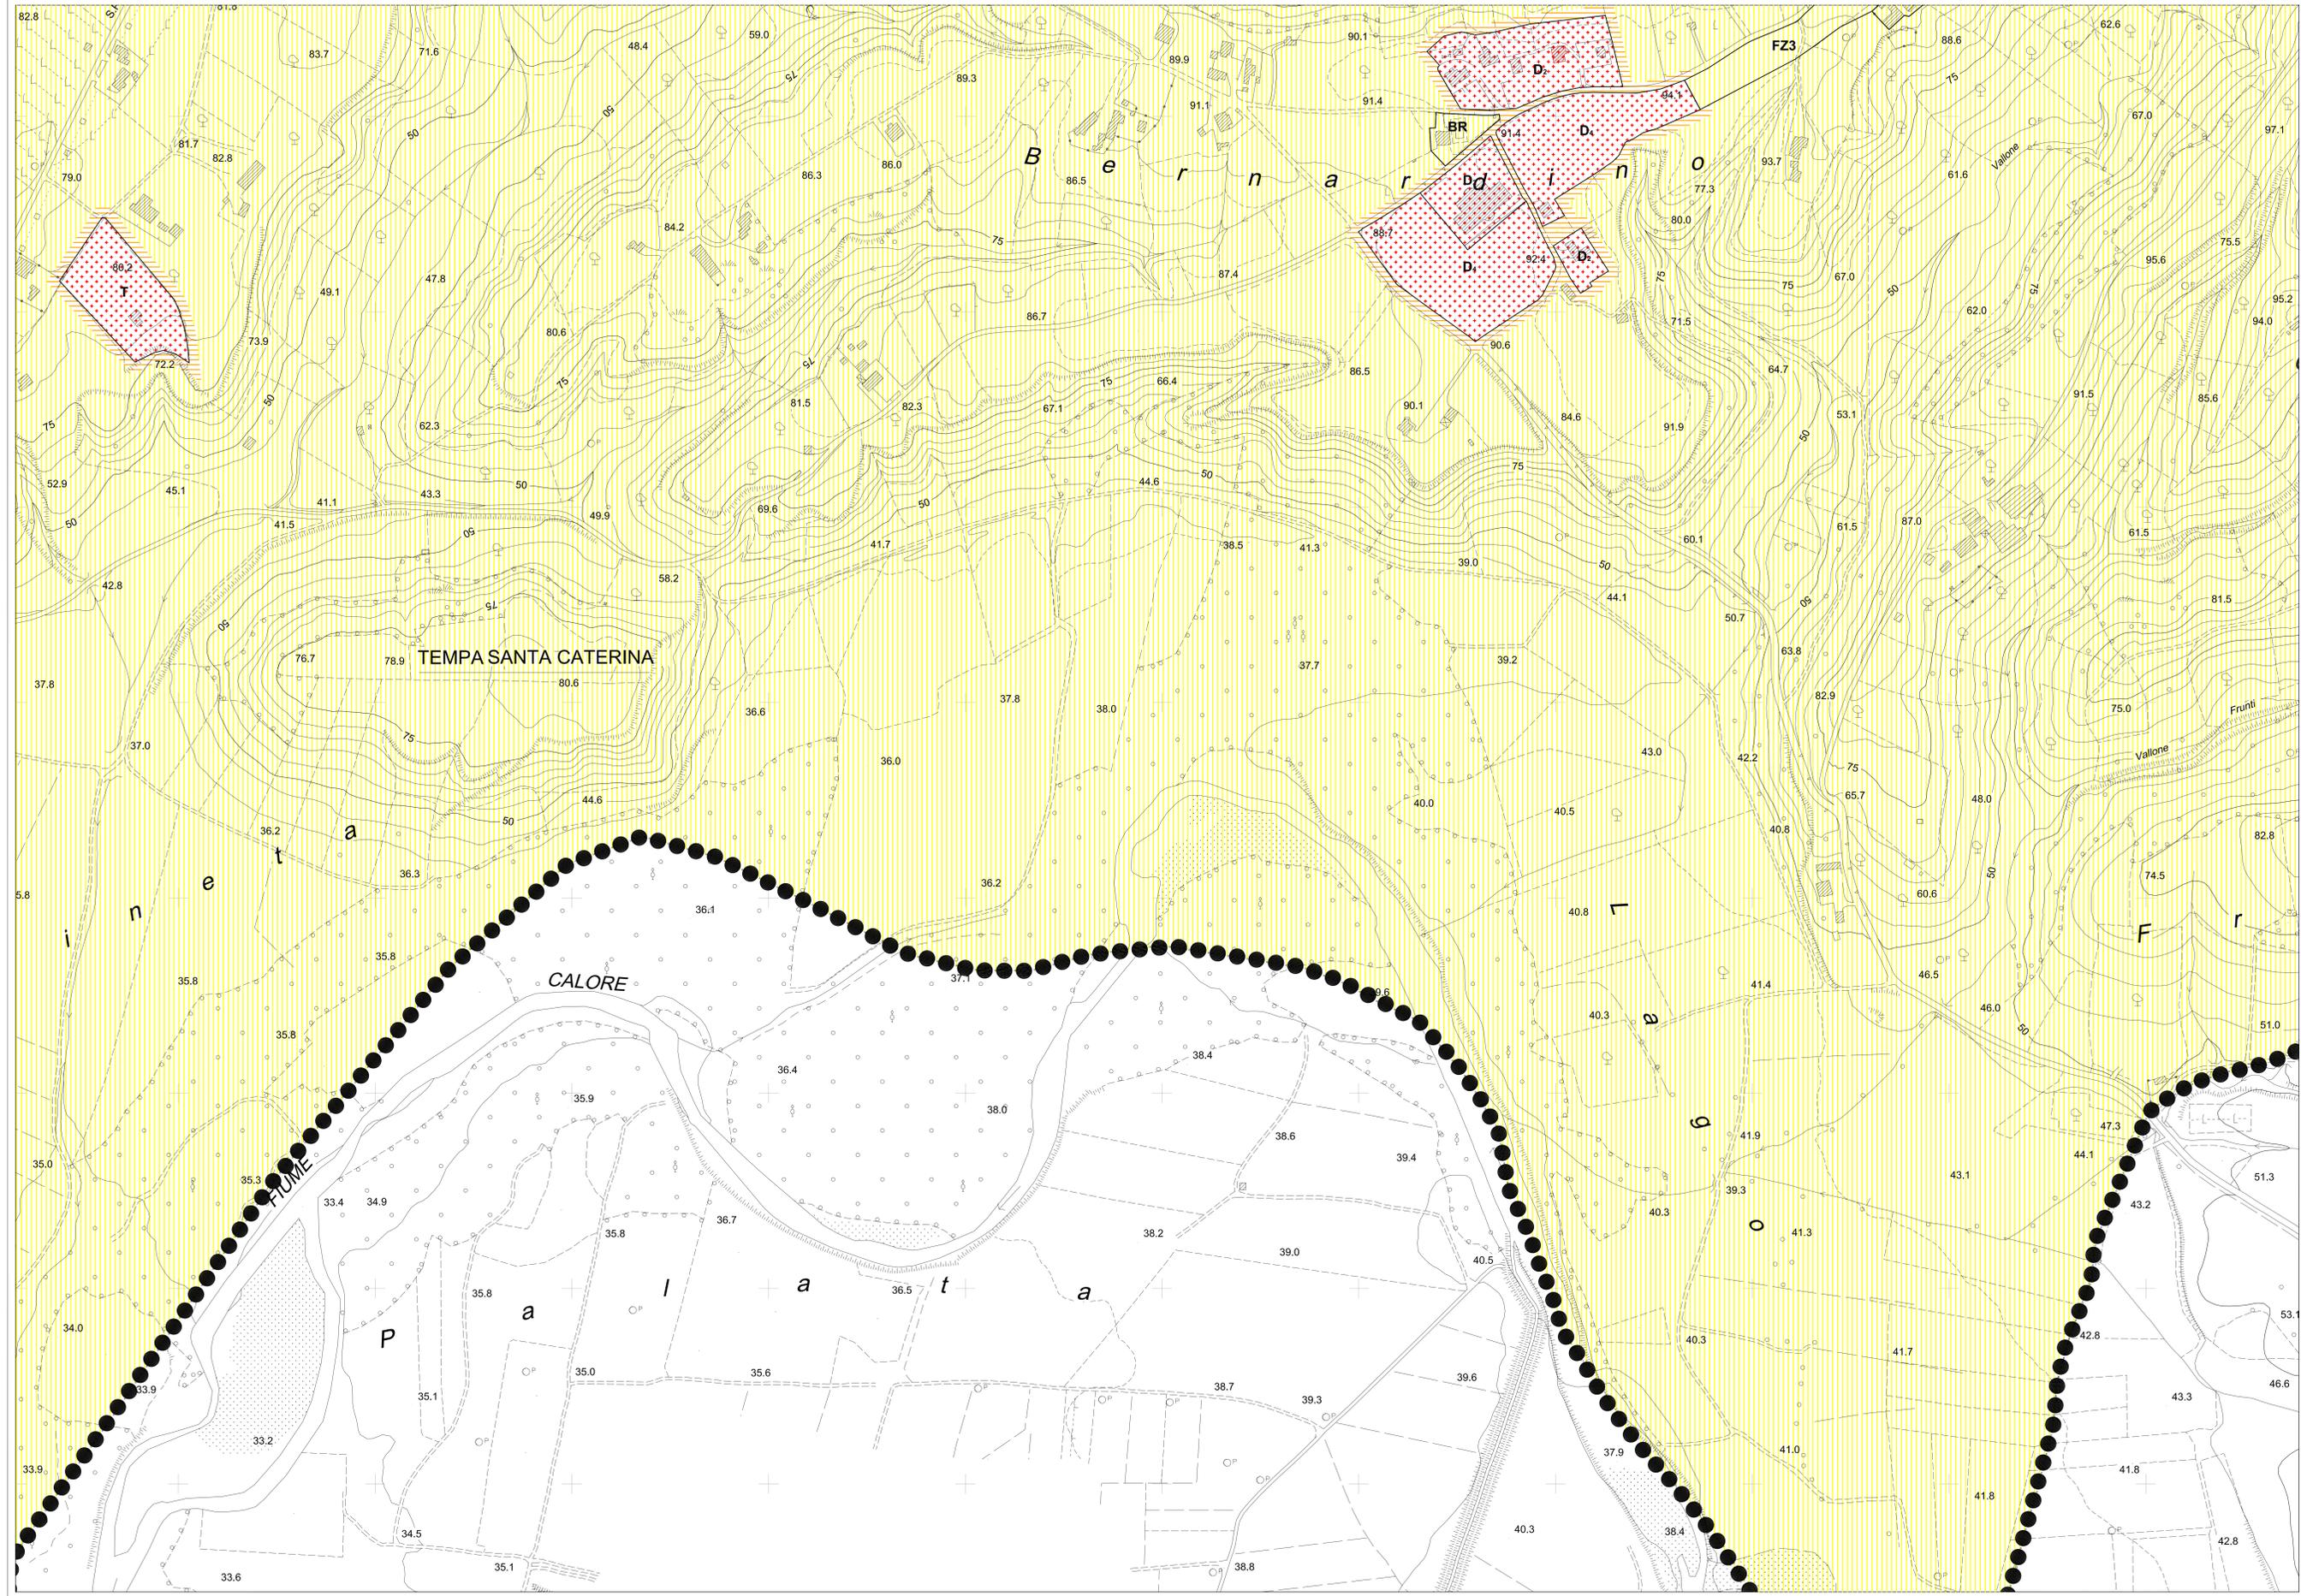

- LEGENDA**
- Confine comunale
 - Zona militare
- Zonizzazione PUC**
- A1 - Nucleo antico
 - A2 - Centro storico
 - B - Zona di completamento
 - BR - Zona urbana di ristrutturazione e di completamento
 - BR1 - Zona extraurbana di ristrutturazione e di completamento
 - C1 - Nuovi complessi ineditivi a prevalente uso per finalità residenziale di iniziativa privata
 - C2 - Nuovi complessi ineditivi a prevalente uso residenziale per residenza pubblica, agevolata o convenzionata
 - C3 - Piani di lottizzazione
 - D1 - I.P.P.
 - D2 - Zona produttiva esistente
 - D3 - Zona produttiva di espansione per attività industriali e/o artigianali
 - D4 - Zona produttiva di espansione per attività commerciali
 - D5 - Zona produttiva di espansione per attività turistico-ricettive
 - FZ - Standard urbanistici
 - FZ1 (strutture)
 - FZ2 (strutture di interesse comune comprese quelle religiose)
 - FZ3 (spazi urbani e attrezzature sportive)
 - FZ4 (parco/giardini)
 - FT - Zone per spazi e attrezzature pubbliche di interesse generale
 - FT1 - Attrezzature amministrative, culturali, ricreative e sanitarie
 - FT2 - Attrezzature sportive ad alto valore ecologico
 - FT3 - Parchi urbani
 - T - Impianti tecnologici
- Zonizzazione acustica**
- Classi I: sottozona B1: AREE SCOLASTICHE
 - Classi I: sottozona B1: AREE A VERDE ED ALTE ZONE
 - Classi II: AREE PREVALENTEMENTE RESIDENZIALI
 - Classi III: AREE TEMPORANEE PREVALENTEMENTE RESIDENZIALI
 - Classi III: AREE DI TIPO MISTO
 - Classi IV: AREE D'INTENSA ATTIVITA' URBANA
 - Classi V: AREE PREVALENTEMENTE INDUSTRIALI

■ Concessioni edilizie rilasciate dopo la redazione della aerofotogrammetria
(la rappresentazione cartografica non è stata operata a mezzo di rilievo degli edifici, dunque di riferimento indicativo)

Quadro d'Unione

1	2	3
4	5	6
8	9	