



COMUNE DI SERRE
 Provincia di Salerno

PIANO URBANISTICO COMUNALE
 Lr 16/2006 - Dgr 6/30/2005 - Dgr 13/4/2007
 Dgr 6/20/2007 - Lr 16/2006

Tavola 2.7
CATALOGO OSSERVAZIONI
 scala 1:20.000

Sindaco ed Assessore all'Urbanistica
 Ing. Franco Merella

RUP
 Ing. Michele Maluso

RUP VAS
 Leo Caputo


Responsabile del progetto
 arch. Gerardo della Porta

Progettista PUC
 arch. Gerardo della Porta
 arch. Vittorio De Serre
 arch. Ottaviano Di Martino
 arch. Marianna De Marco
 Ing. Antonio Romano
 arch. agr. Elga Trasi

Studi geologici
 dott. geol. Antonio Viggiano

Studi agronomici
 dott. agr. Luigi Di Pasquale

10 dicembre 2020

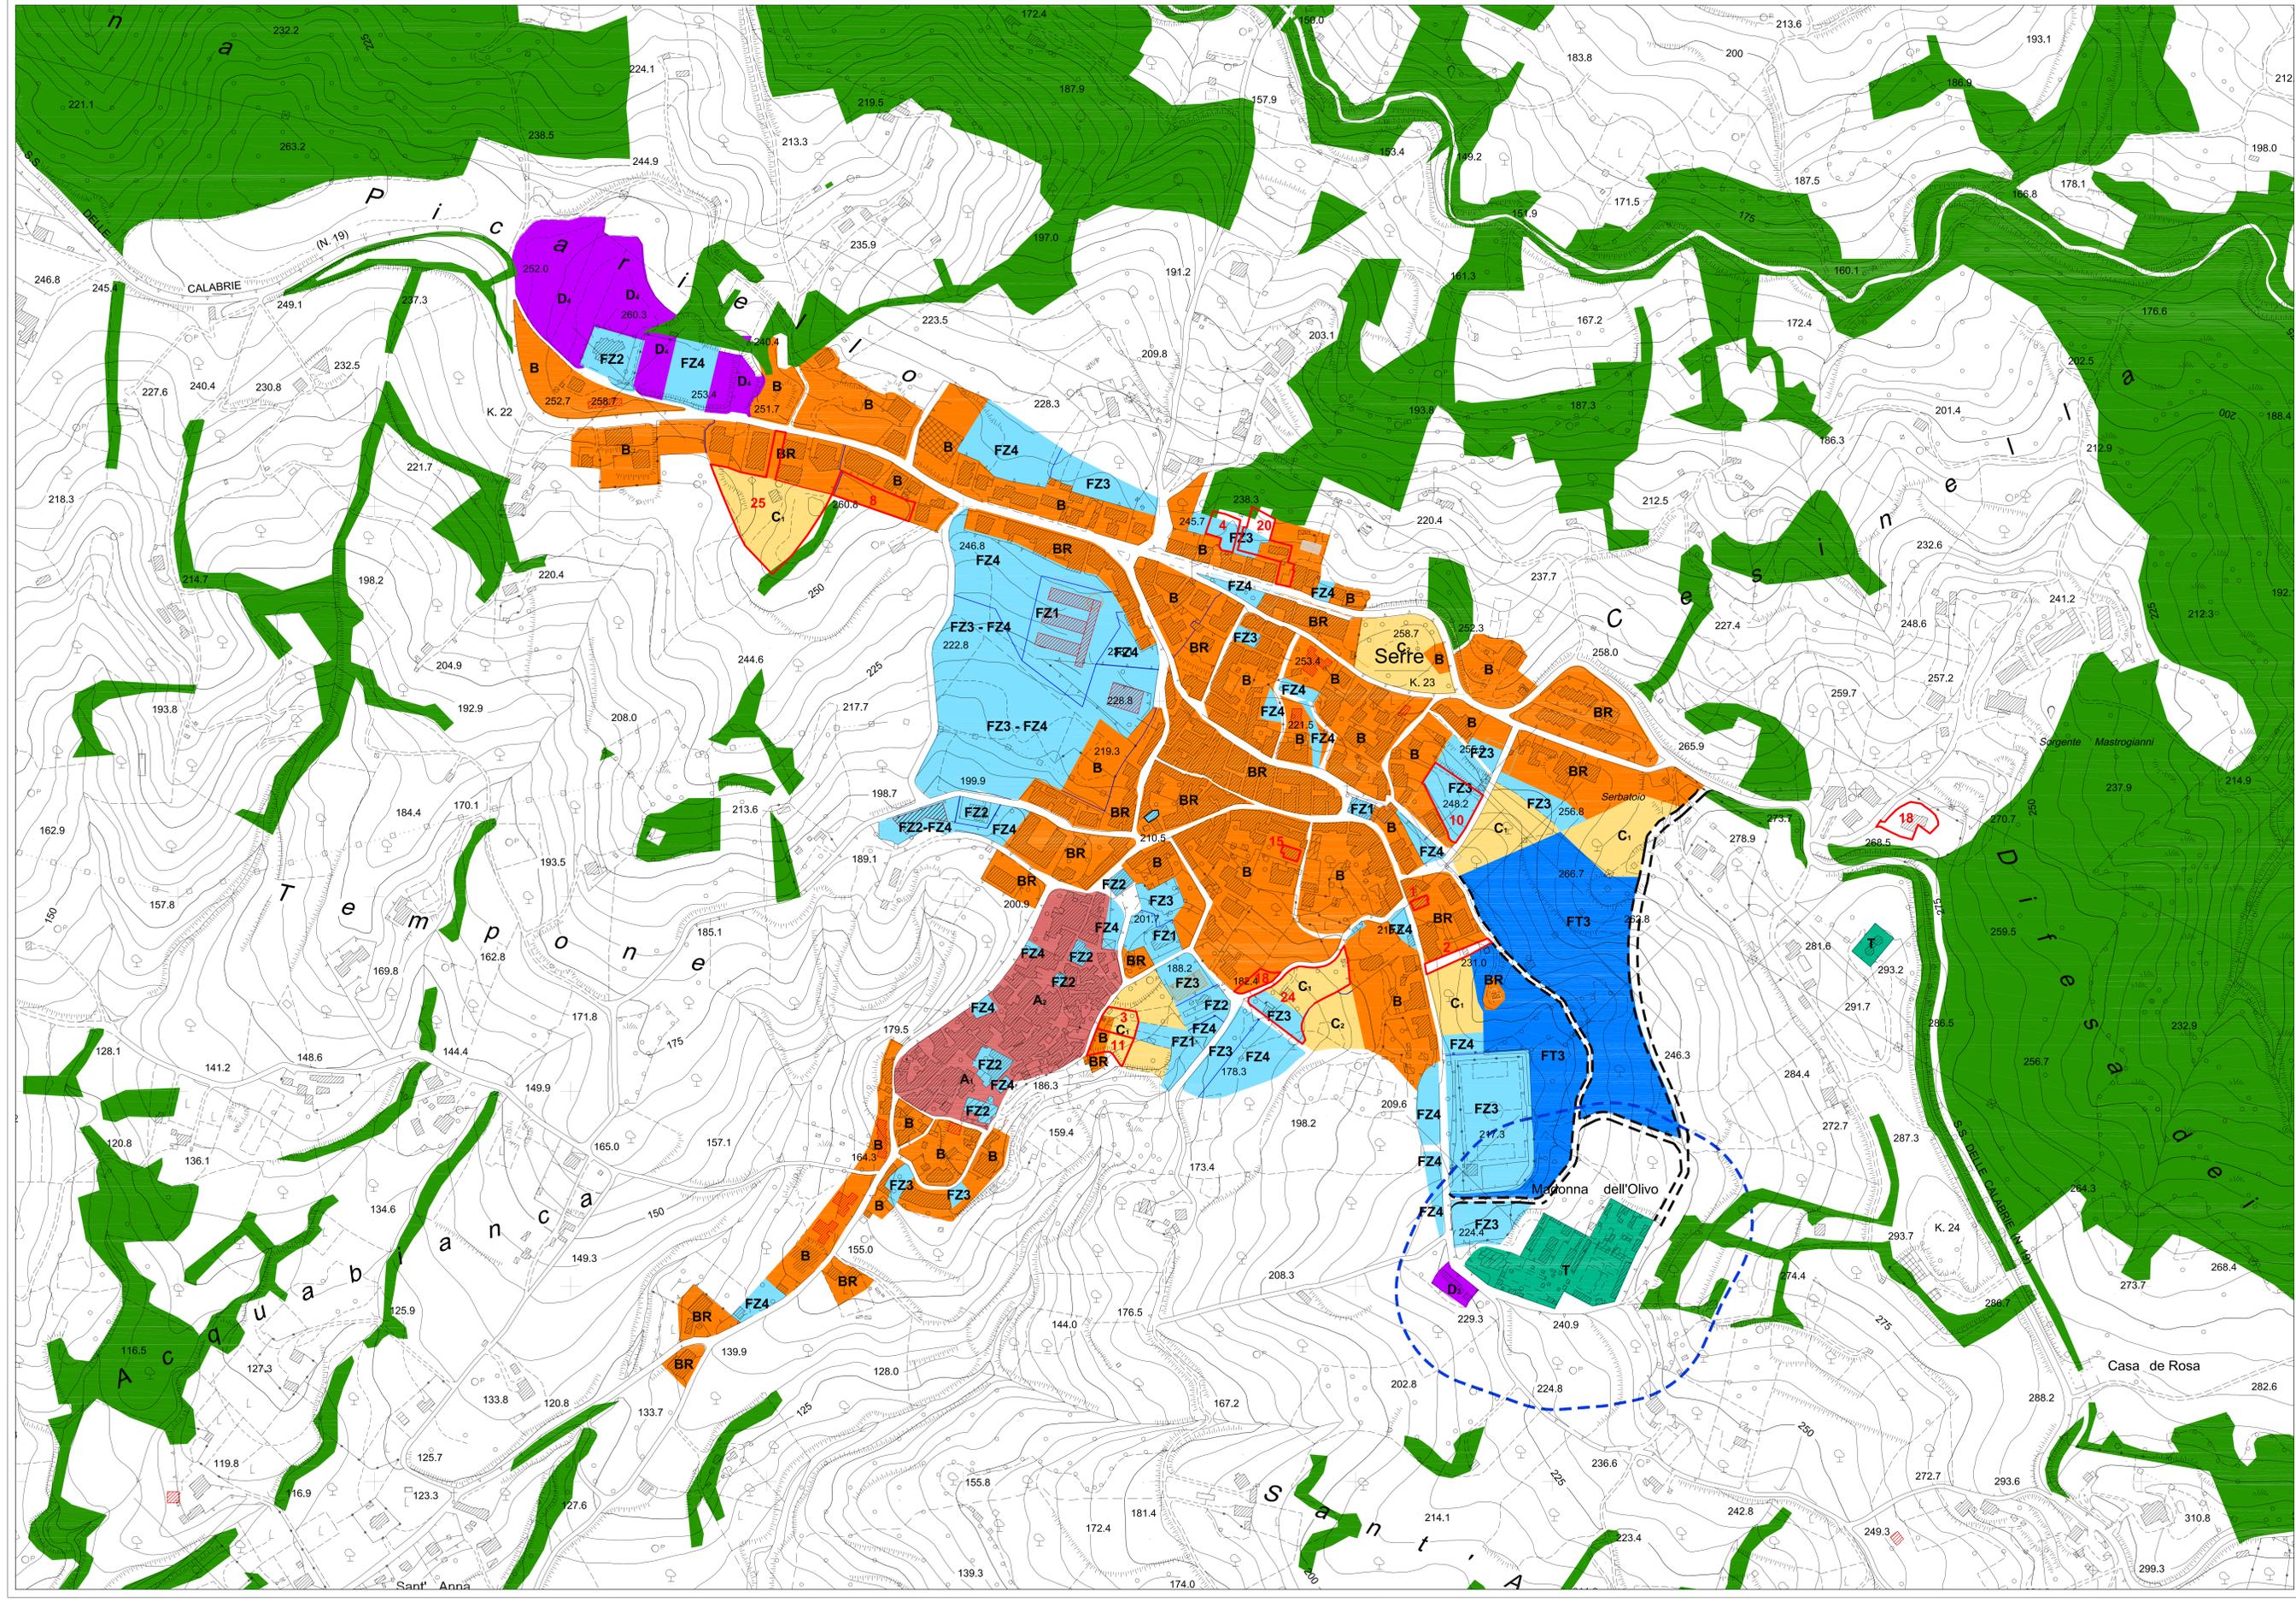

LEGENDA

- Confine comunale
- Zona militare
- Zone territoriali omogenee**
- A1 - Nucleo antico
- A2 - Centro storico
- B - Zona di completamento
- BR - Zona urbana di ristrutturazione e di completamento
- BR1 - Zona straordinaria di ristrutturazione e di completamento
- C1 - Nuovi complessi residenziali a prevalente uso per finalità residenziali di iniziativa privata
- C2 - Nuovi complessi residenziali a prevalente uso residenziale per residenza pubblica, agevolata o convenzionata
- C3 - Piani di lottizzazione
- D1 - IPR
- D2 - Zona produttiva esistente
- D3 - Zona produttiva di espansione per attività industriali e artigianali
- D4 - Zona produttiva di espansione per attività commerciali
- D5 - Zona produttiva di espansione per attività turistico-ricettive
- FZ - Standard urbanistici
 FZ1 (distruzione)
 FZ2 (strutturazione di interesse comune comprese quelle religiose)
 FZ3 (servizi urbani e attrezzature sportive)
 FZ4 (parcozoo)
- FT - Zone per spazi e attrezzature pubbliche di interesse generale
 FT1 - Attrezzature amministrative, culturali, ricreative e sanitarie
 FT2 - Attrezzature sportive ad alto valore ecologico
 FT3 - Parchi urbani
- T - Impianti tecnologici
- E1 - Zona agricola a seminato irriguo con colture pregiate ed orti a produzione ortica intensiva di cui alla carta dell'uso agricolo
- E2 - Zona agricola a seminato ed a frutteto di cui alla carta dell'uso agricolo
- E3 - Zona agricola boschiva, pascolativa ed incolta di cui alla carta dell'uso agricolo
- N - Aree naturali
- - - Zona di rispetto cimiteriale di 100 m (Lr 14/1982)
- - - Viabilità di progetto
- n Osservazioni presentate
- 18 Concessioni edilizie rilasciate dopo la redazione della aerofotogrammetria (la rappresentazione cartografica non è stata aggiornata a mezzo di rilievo degli edifici, dunque di riferimento indicativa)

Quadro d'unione

1	2	3
4	5	6
7	8	9