



COMUNE DI SERRE
Provincia di Salerno

PIANO URBANISTICO COMUNALE
Lr 16/2004 - Dgr 6/30/2005 - Dgr 8/34/2007
Dgr 6/6/2007 - Lr 16/2004

Tavola 2.8
ZONIZZAZIONE
scala 1:2.000

Sindaco ed Assessore all'Urbanistica
Ing. Franco Merella

RUP
Ing. Michele Maiusco

RUP VAS
Luc Caputo


Responsabile del progetto
arch. Gerardo Della Porta

Progettista PUC
arch. Gerardo Della Porta
arch. Vincenzo Di Serre
arch. Ottaviano Di Martino
Ing. Michele Maiusco
Ing. Antonio Restano
arch. Ing. Elio Tassi

Studi geologici
dott. gen. Antonio Viggiano

Studi agronomici
dott. agr. Luigi Di Pasquale

Febbraio 2022

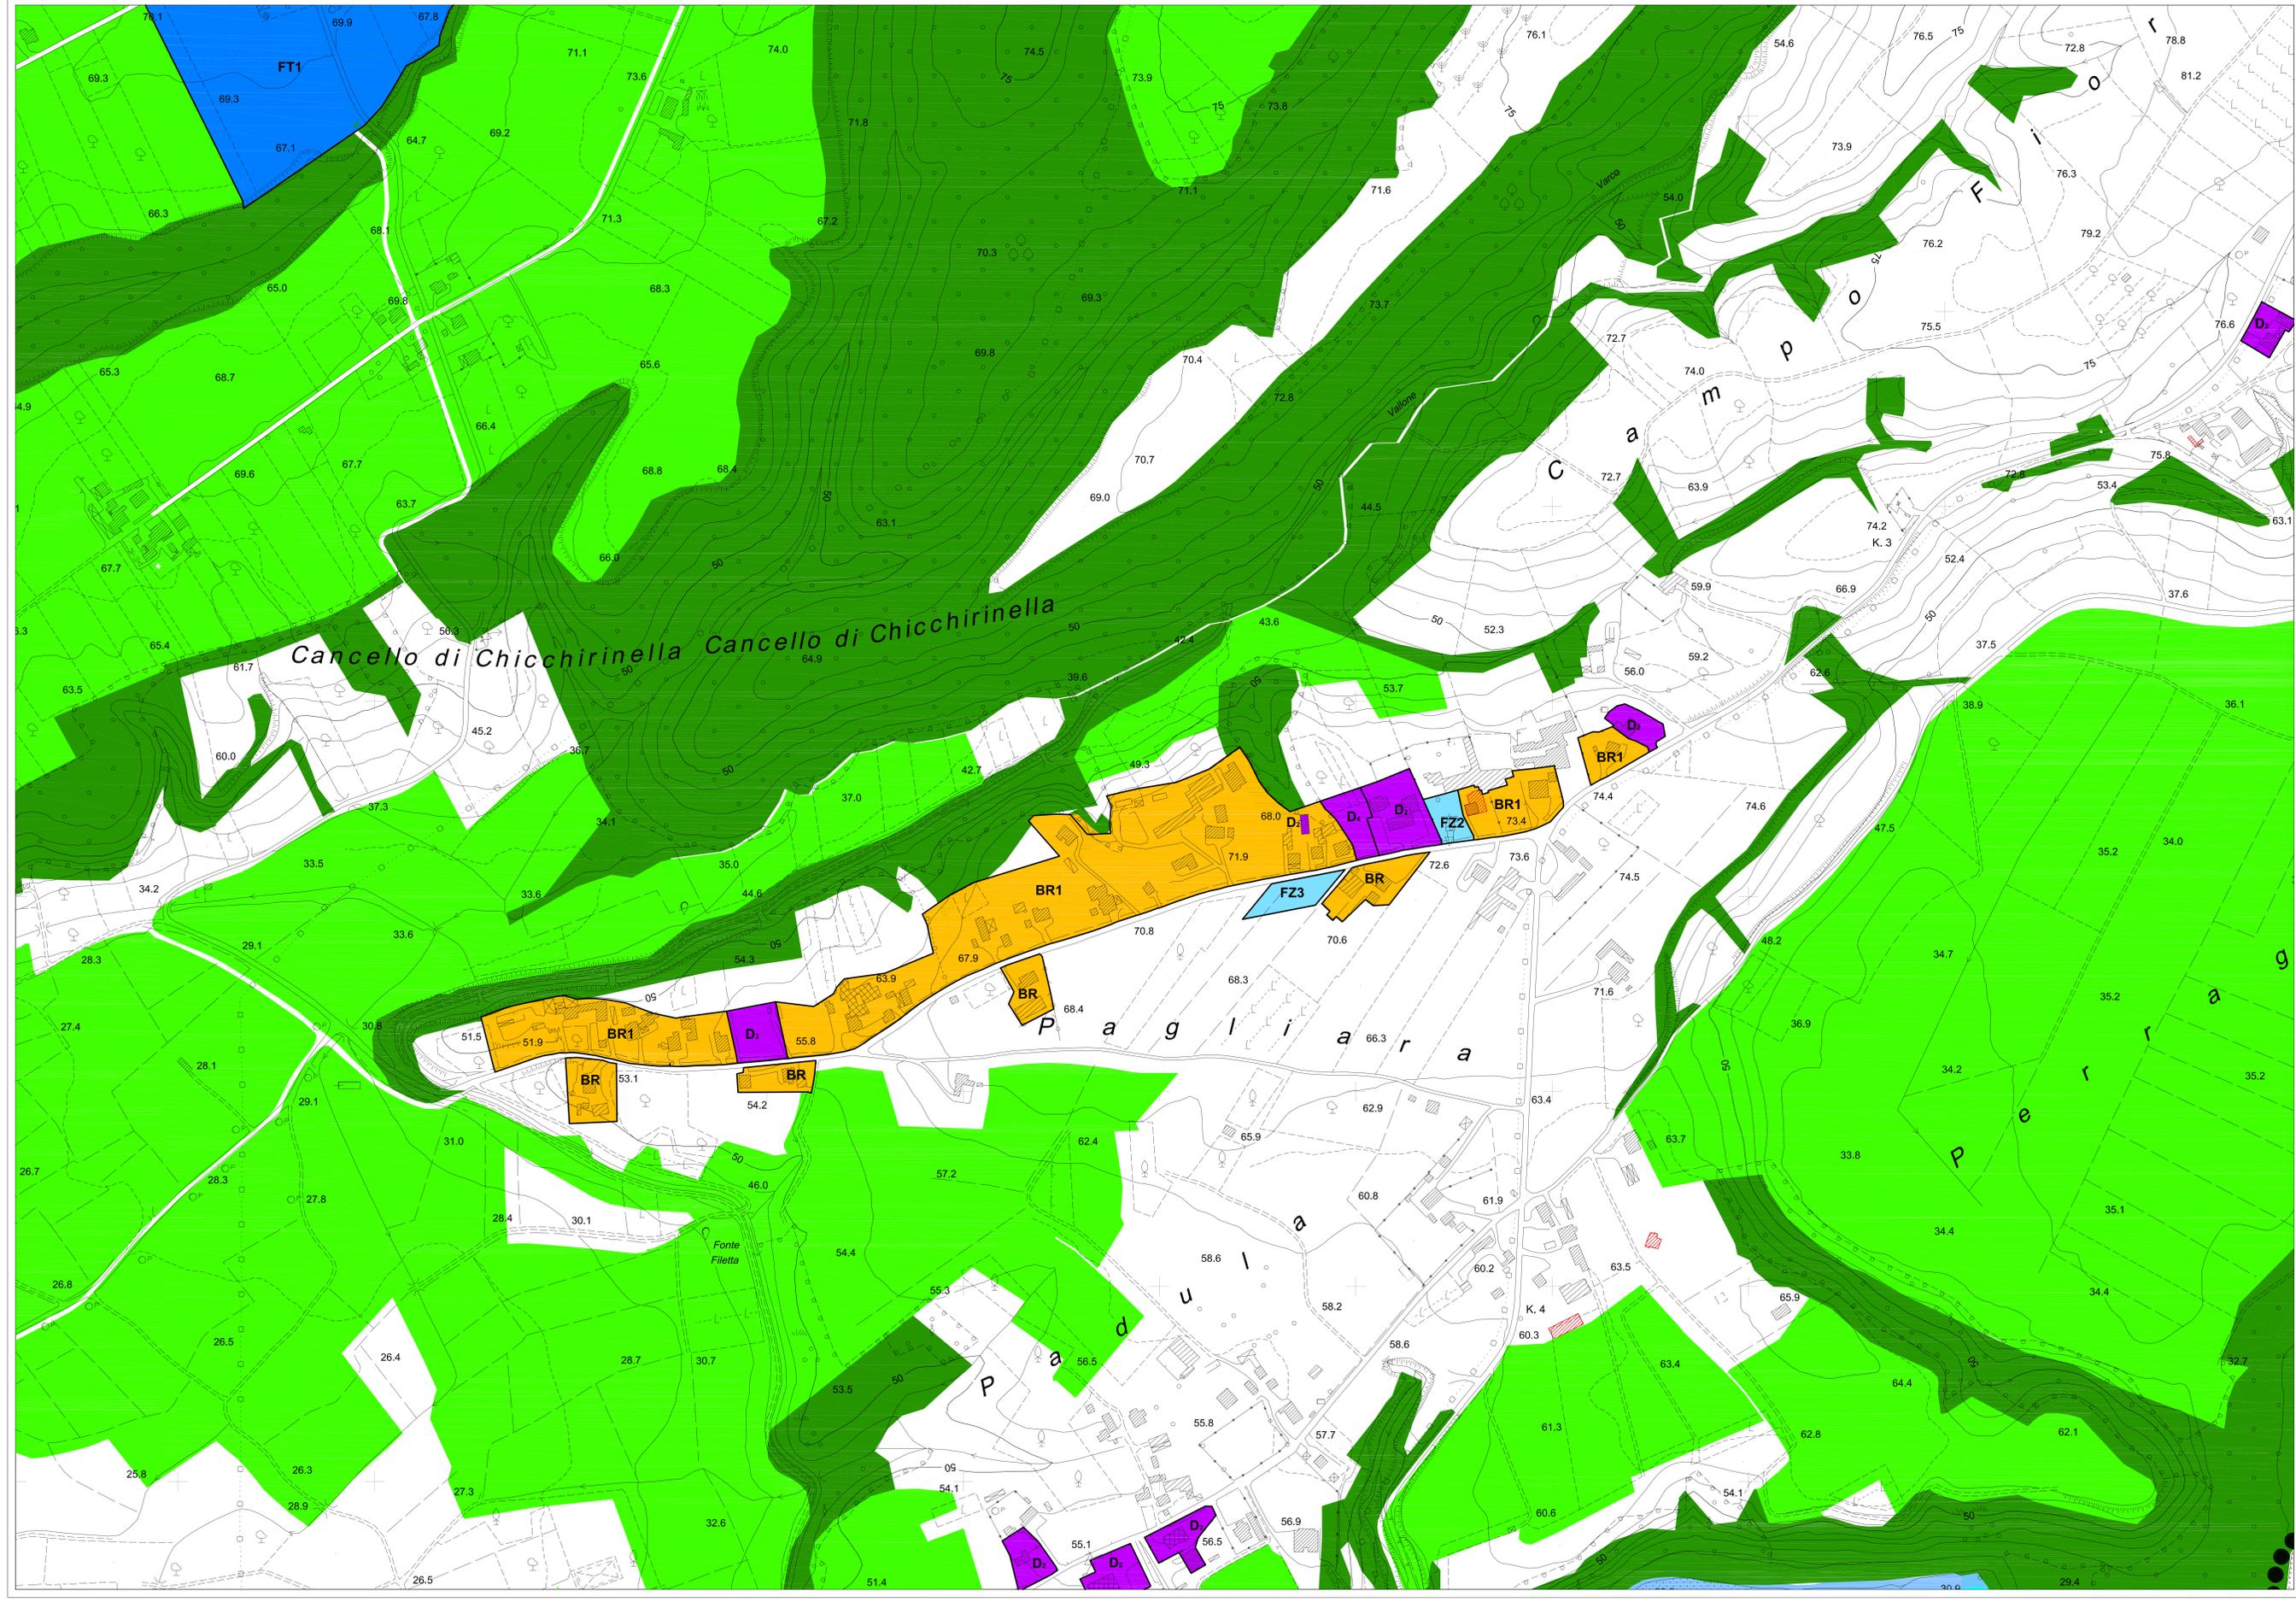

- LEGENDA**
- Confine comunale
 - Zona militare
 - Zone territoriali omogenee**
 - A1 - Nucleo antico
 - A2 - Centro storico
 - B - Zona di completamento
 - BR - Zona urbana di ristrutturazione e di completamento
 - BR1 - Zona extraurbana di ristrutturazione e di completamento
 - C1 - Nuovi complessi residenziali a prevalente uso per l'edilizia residenziale di iniziativa privata
 - C2 - Nuovi complessi residenziali a prevalente uso residenziale per residenza pubblica, agevolata o convenzionata
 - D1 - PRP
 - D2 - Zona produttiva esistente
 - D3 - Zona produttiva di espansione per attività industriali e/o artigianali
 - D4 - Zona produttiva di espansione per attività commerciali
 - D5 - Zona produttiva di espansione per attività turistico-ricettive
 - FZ - Standard urbanistici
 - FZ1 (distruzione)
 - FZ2 (attuazione di interesse comune comprese quelle religiose)
 - FZ3 (parco urbano e attrezzature sportive)
 - FZ4 (parco verde)
 - FT - Zone per spazi e attrezzature pubbliche di interesse generale
 - FT1 - Attrezzature amministrative, culturali, ricreative e sanitarie
 - FT2 - Attrezzature sportive ed alto valore ecologico
 - FT3 - Parchi urbani
 - T - Impianti tecnologici
 - E1 - Zona agricola a seminato irriguo con colture pregiate ed orti a produzione ottica intensiva di cui alla carta dell'uso agricolo
 - E2 - Zona agricola a seminato ed a frutteto di cui alla carta dell'uso agricolo
 - E3 - Zona agricola boschiva, pascolativa ed incolta di cui alla carta dell'uso agricolo
 - N - Aree naturali
 - - - Zona di rispetto cimiteriale di 100 m (Lr 14/1982)
 - - - Viabilità di progetto

Concessioni edilizie rilasciate dopo la redazione della aerofotogrammetria
(in rappresentazione cartografica non è stato operato il mezzo di rilievo degli edifici, dunque di riferimento indicativo)

Quadro d'Unione

1	2	3
4	5	6
7	8	9