



COMUNE DI SERRE
Provincia di Salerno

PIANO DI ZONIZZAZIONE ACUSTICA

DPCM 01.03.1991, LEGGE 447/1985, DPCM 14.11.1997.
Linee guida Reg. Campania per la redazione dei piani comunali di concezione acustica maggio 2003

Tavola ZA4.8
ZONIZZAZIONE ACUSTICA
scala 1:2.000

Sindaco ed Assessore all'Urbanistica
Ing. Franco Mennella

RUP
geom. Pompeo Mennella


RUP VAS
Leo Goglia

Responsabile del PUC
arch. Giancarlo Della Porta

Progettisti PZA
Capogruppo
Ing. Mariakina Parisi

arch. Giovanni Centella

luglio 2016

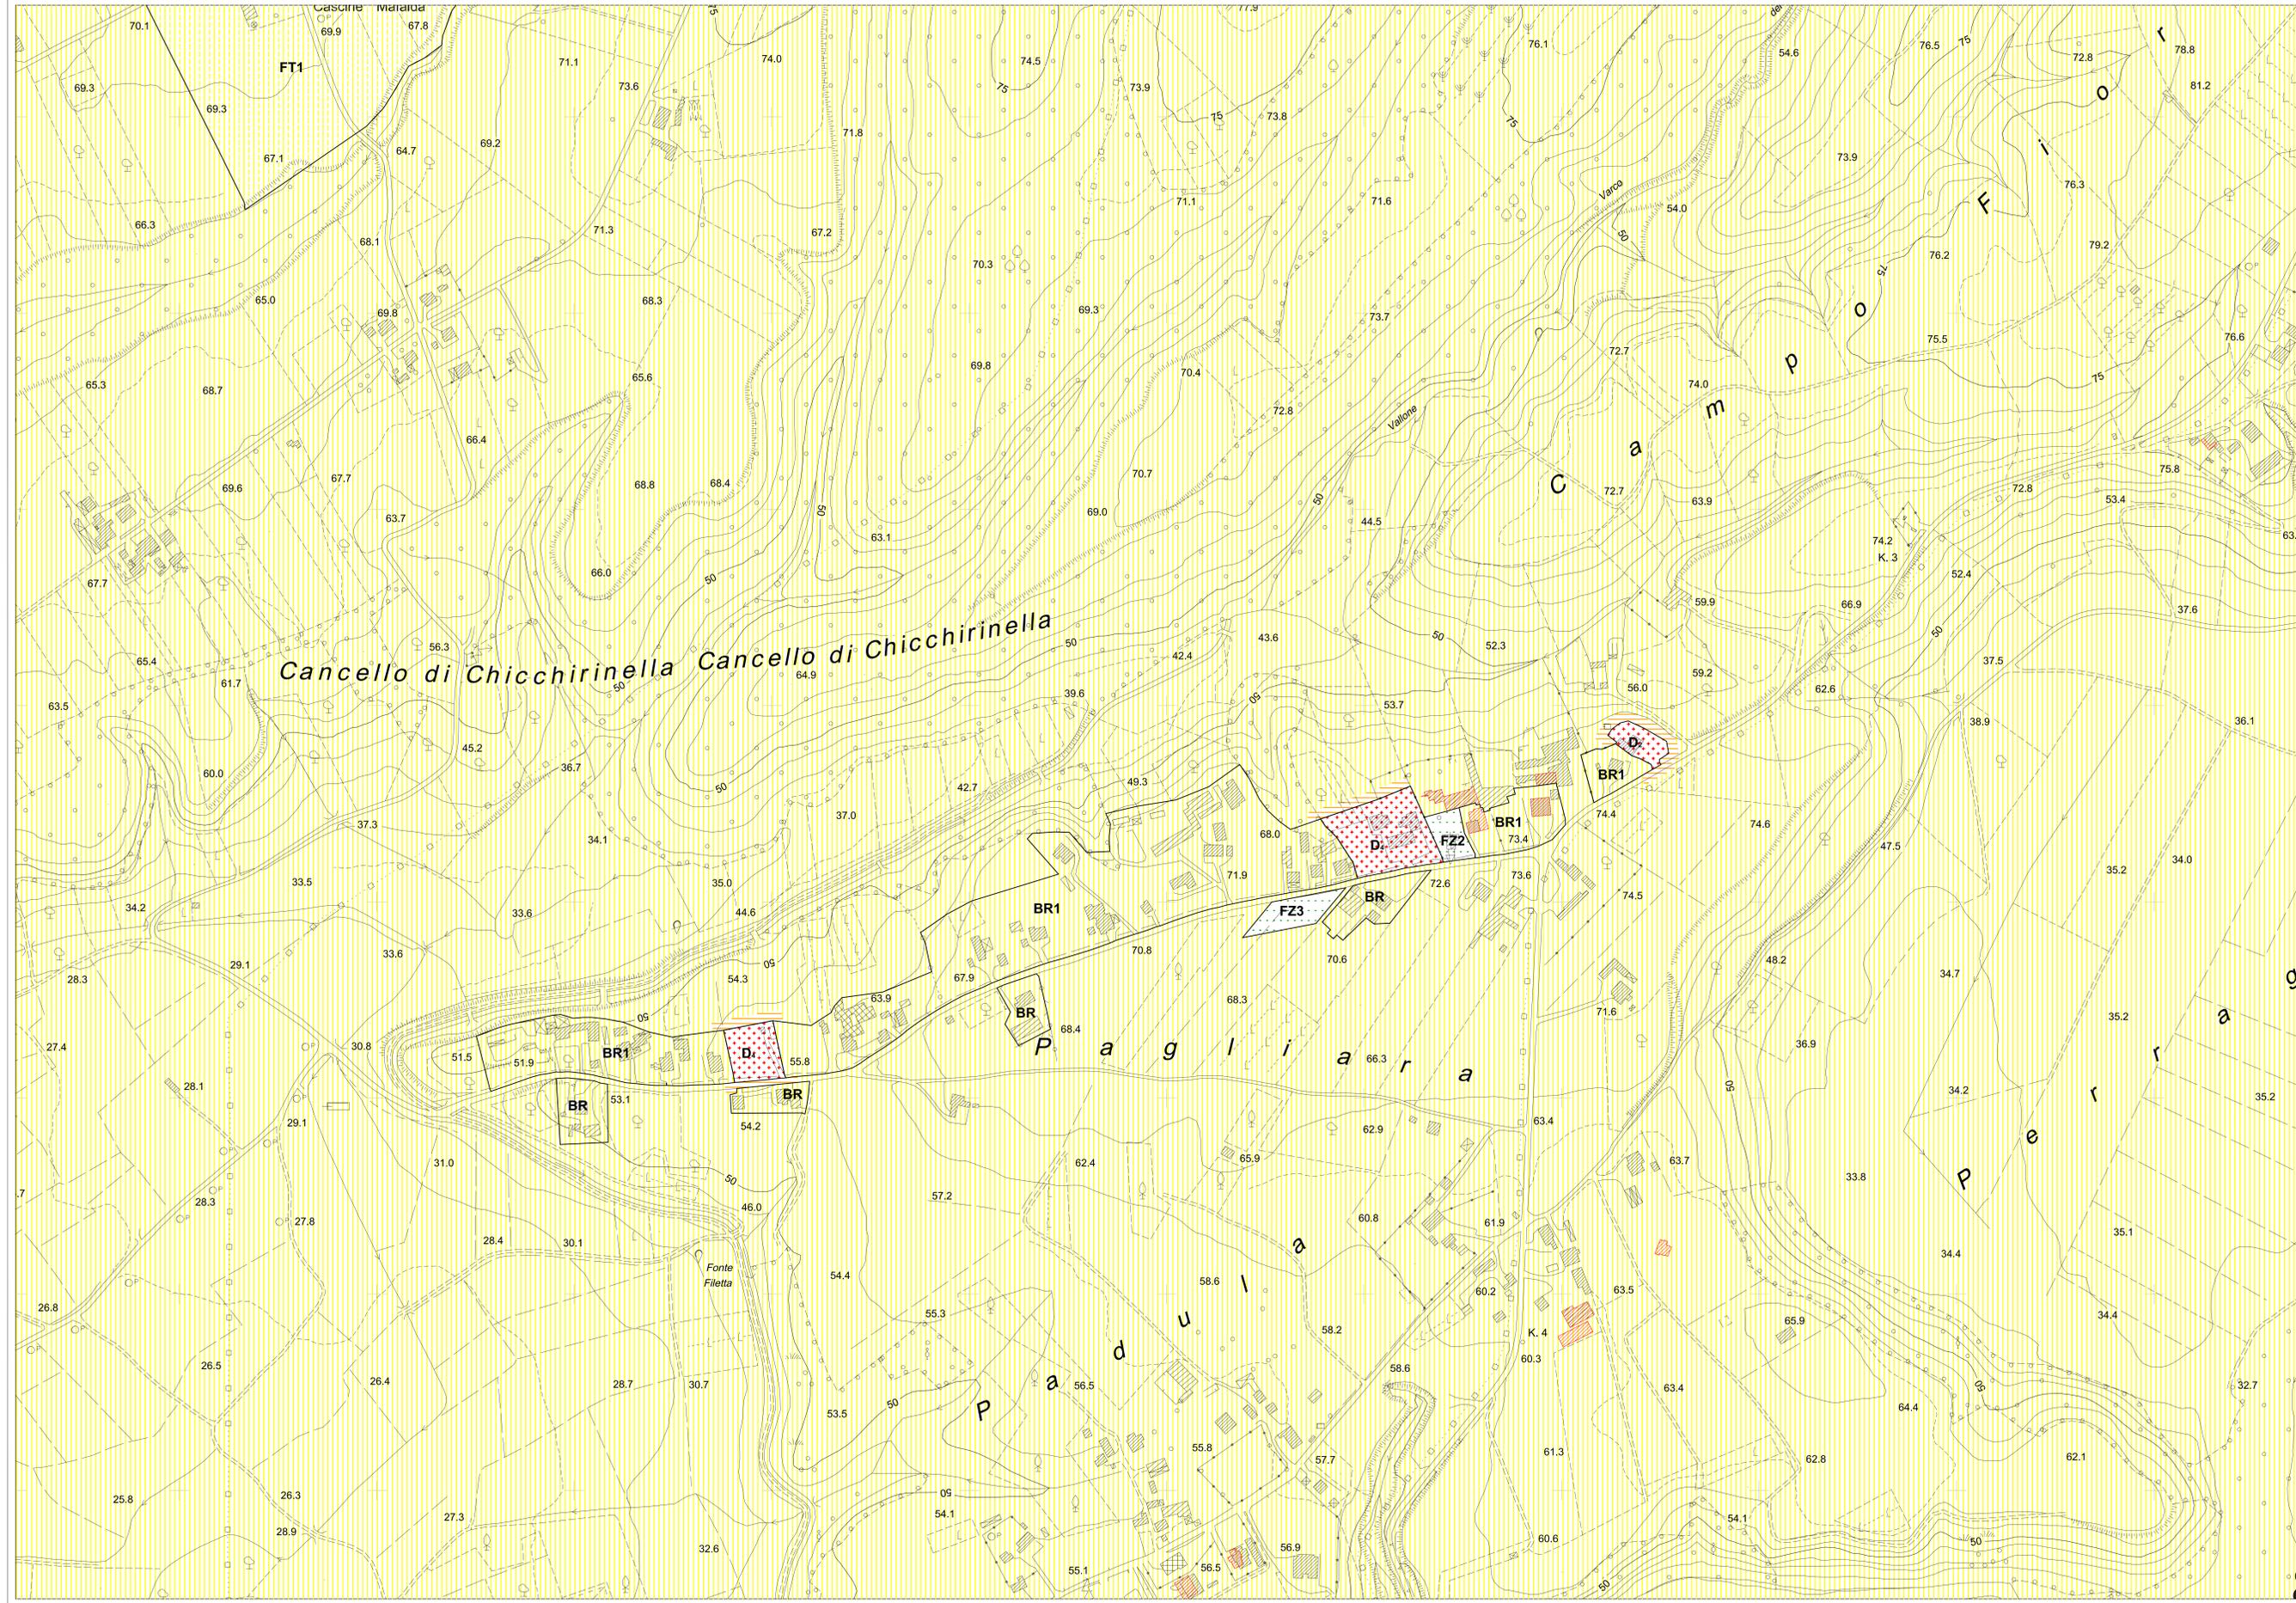

- LEGENDA**
- Confine comunale
 - Zona militare

- Zonizzazione PUC**
- A1 - Nucleo antico
 - A2 - Centro storico
 - B - Zona di completamento
 - BR - Zona urbana di ristrutturazione e di completamento
 - BR1 - Zona urbana di ristrutturazione e di completamento
 - C1 - Nuovi complessi insediativi a prevalente uso per finalità residenziale di iniziativa privata
 - C2 - Nuovi complessi insediativi a prevalente uso residenziale per residenza pubblica, agevolata o convenzionata
 - C3 - Piani di lottizzazione
 - D1 - I.P.P.
 - D2 - Zona produttiva esistente
 - D3 - Zona produttiva di espansione per attività industriali e/o artigianali
 - D4 - Zona produttiva di espansione per attività commerciali
 - D5 - Zona produttiva di espansione per attività turistico-ricettive
 - FZ - Standard urbanistici
 - FZ1 (strutture)
 - FZ2 (strutture di interesse comune comprese quelle religiose)
 - FZ3 (spazi urbani e attrezzature sportive)
 - FZ4 (parco/giardini)
 - FT - Zone per spazi e attrezzature pubbliche di interesse generale
 - FT1 - Attrezzature amministrative, culturali, ricreative e sanitarie
 - FT2 - Attrezzature sportive ad alto valore ecologico
 - FT3 - Parchi urbani
 - T - Impianti tecnologici

- Zonizzazione acustica**
- Classi I sottoposte Br: AREE SCOLASTICHE
 - Classi I sottoposte Br: AREE A VERDE ED ALTRE ZONE
 - Classi II: AREE PREVALENTEMENTE RESIDENZIALI
 - Classi III temporanee: AREE PREVALENTEMENTE RESIDENZIALI
 - Classi III: AREE DI TIPO MISTO
 - Classi IV: AREE D'INTENSA ATTIVITA' URBANA
 - Classi V: AREE PREVALENTEMENTE INDUSTRIALI

Concessioni edilizie rilasciate dopo la redazione della aerofotogrammetria
(la rappresentazione cartografica non è stata aggiornata a mezzo di rilevamenti edifici, dunque di riferimento indicativa)

