



TRATTO D-E

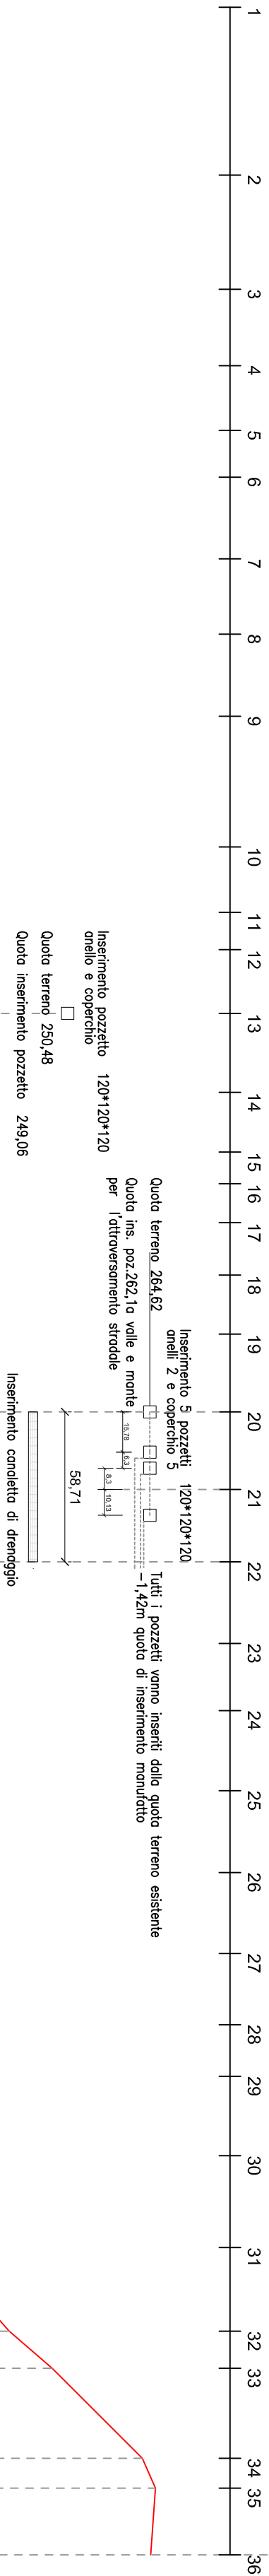

Fresatura e ricostruzione tappetino d'usura intero tratto stradale

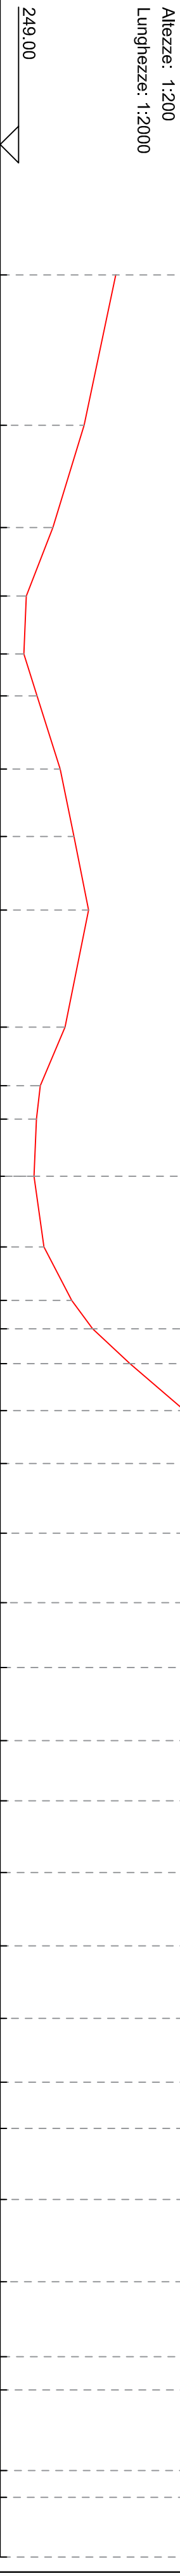

Punti	1	2	3	4	5	6	7	8	9	10	11	12	13	14	15	16	17	18	19	20	21	22	23	24	25	26	27	28	29	30	31	32	33	34	35	
Dist. Parziali	65.69	44.76	29.89	25.36	18.26	31.39	29.47	32.21	51.14	25.58	14.59	24.97	30.91	23.35	12.39	15.30	20.50	23.09	30.45	30.38	28.33	31.94	26.29	31.40	31.39	31.73	27.86	20.18	31.11	35.97	32.70	14.59	35.18	11.75	26.11	
Dist. Progressive	0.00	65.69	110.45	140.33	165.69	183.94	215.93	245.41	277.61	328.76	354.34	368.93	393.90	424.80	448.16	460.54	475.85	496.35	519.44	549.89	580.27	608.61	640.55	666.84	698.24	730.23	761.96	789.82	810.00	841.11	877.08	909.78	924.37	959.55	971.29	997.41
Quote terreno	254.04	252.66	251.30	250.14	250.04	250.61	251.62	252.22	252.86	251.83	250.75	250.58	250.48	250.91	252.12	253.03	254.66	257.06	260.25	264.72	268.81	271.79	274.58	277.00	279.59	281.20	283.28	286.00	288.10	290.51	293.42	296.33	298.01	301.55	302.06	301.87
Dist. Incl.	65.71	44.78	29.91	25.36	18.26	32.01	29.48	32.21	51.15	25.61	14.59	24.97	30.91	23.38	12.42	15.39	20.64	23.31	30.78	30.66	28.49	32.07	26.40	31.51	32.03	31.80	27.99	20.29	31.20	36.08	32.83	14.69	35.35	11.76	26.11	
Pendenza (%)	-2.10	-3.03	-3.90	-0.41	3.17	3.14	2.04	1.98	-2.01	-4.23	-1.17	-0.41	1.41	5.17	7.36	10.66	11.69	13.84	14.66	13.46	10.55	8.74	9.18	8.24	5.03	6.58	9.75	10.40	7.77	8.09	8.91	11.49	10.05	4.37	-0.73	
Distanze etnometriche	<div><div></div><div>1</div><div>2</div><div>3</div><div>4</div><div>5</div><div>6</div><div>7</div><div>8</div><div>9</div></div>																																			

PROGETTO DEFINITIVO - ESECUTIVO

MARZO 2021

SCHIAVO

Data

Redatto

Verificato

Approvato

Note

ELABORATO N.:

INTERVENTI DI RISANAMENTO E PREVENZIONE DEL DISSESTO IDROGEOLOGICO DA REALIZZARSI SULLA STRADA VIA UMBERTO I

(Provincia di Salerno)

COMUNE DI SERRE

Profilo -tratto D-E 4 di 4

C.4.4

Commessa

018DTRA000000

Settore

Cod. elab.

Rev.

SCALA:

Progettazione:

Ing. Sabato SCHIAVO

Il Responsabile Unico del Procedimento:

Ing. Michele Melucci

Timbri: