


(Provincia di Salerno)
COMUNE DI SERRE

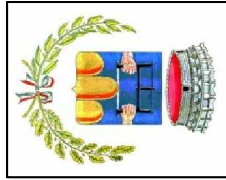

INTERVENTI DI RISANAMENTO E PREVENZIONE DEL DISSESTO
IDROGEOLOGICO DA REALIZZARSI SULLA STRADA VIA UMBERTO I

PROGETTO DEFINITIVO - ESECUTIVO

Marzo 2021	SCHIAVO		
Data	Redatto	Verificato	Approvato
			Note

ELABORATO N.:

GABBIONATE (H= 2.30 m) - tratto B - C

H1.2

Commessa	Servizio	Cod. ellib.	Rev.	SCALA:
0021D	TRAR	00000	0	1:200

Progettazione:


Il Responsabile Unico del Procedimento:

Ing. Michele Melucci


Ing. Sabato SCHIAVO

Timbrati:

SEZIONE 2 - H 2.30 m - SEZIONE

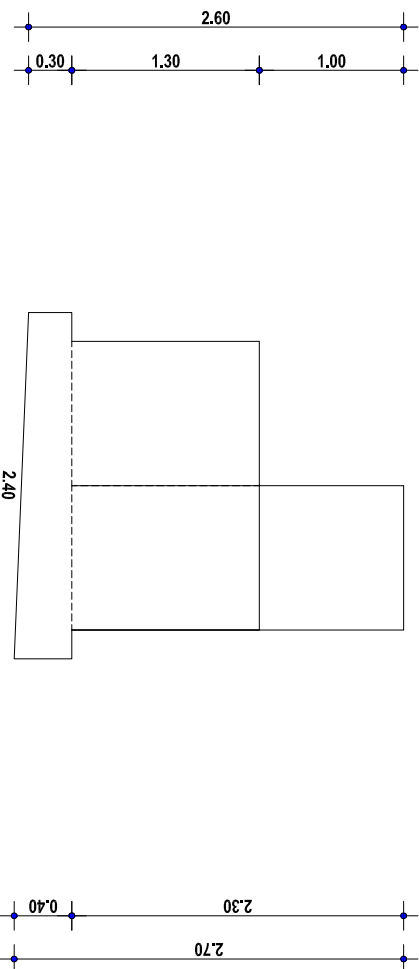

SEZIONE 2 - H 2.30 M - PIANTA

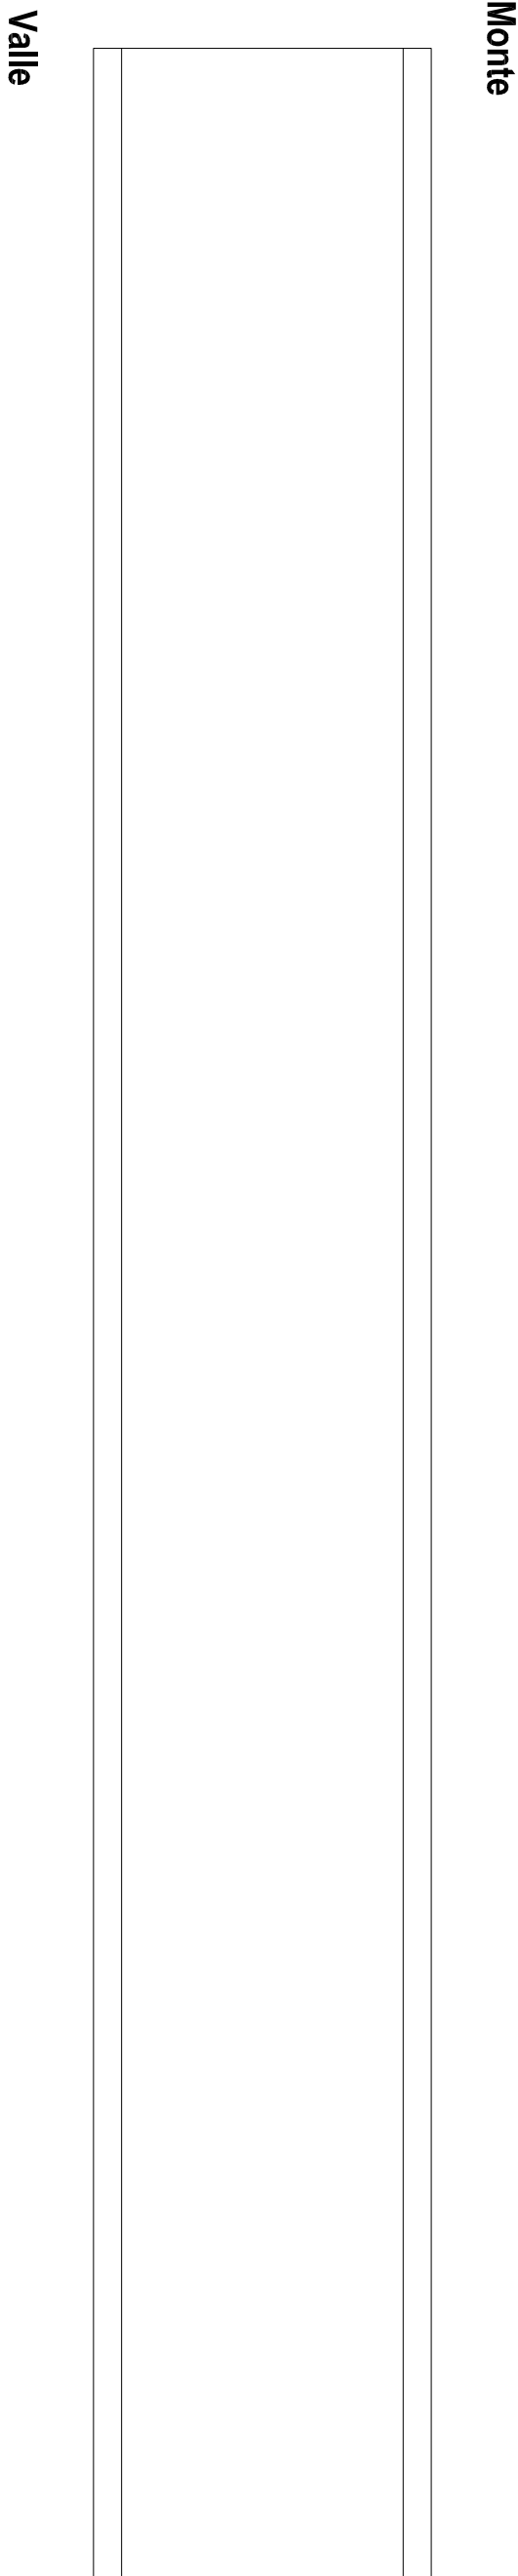

SEZIONE 2 - H 2.30 M - PROSPETTO VALLE

