(Provincia di Salerno)

COMUNE DI SERRE

INTERVENTI DI RISANAMENTO E PREVENZIONE DEL DISSESTO IDROGEOLOGICO DA REALIZZARSI SULLA STRADA VIA UMBERTO I

PROGETTO DEFINITIVO - ESECUTIVO

Data	Redatto	Verificato	Approvato	Note
Marzo 2021	SCHIAVO			

GABBIONATE (H= 3 m) - tratto B - C

ELABORATO N.: H1.1

Commessa	Settore	Cod. elab.	Rev.
0 21	D	TRA 0000	0

SCALA: 1:200

Progettazione:

Ing. Sabato SCHIAVO

Il Responsabile Unico del Procedimento:

Ing. Michele Melucci

Timbri:

SEZIONE 1 - H 3M - PIANTA

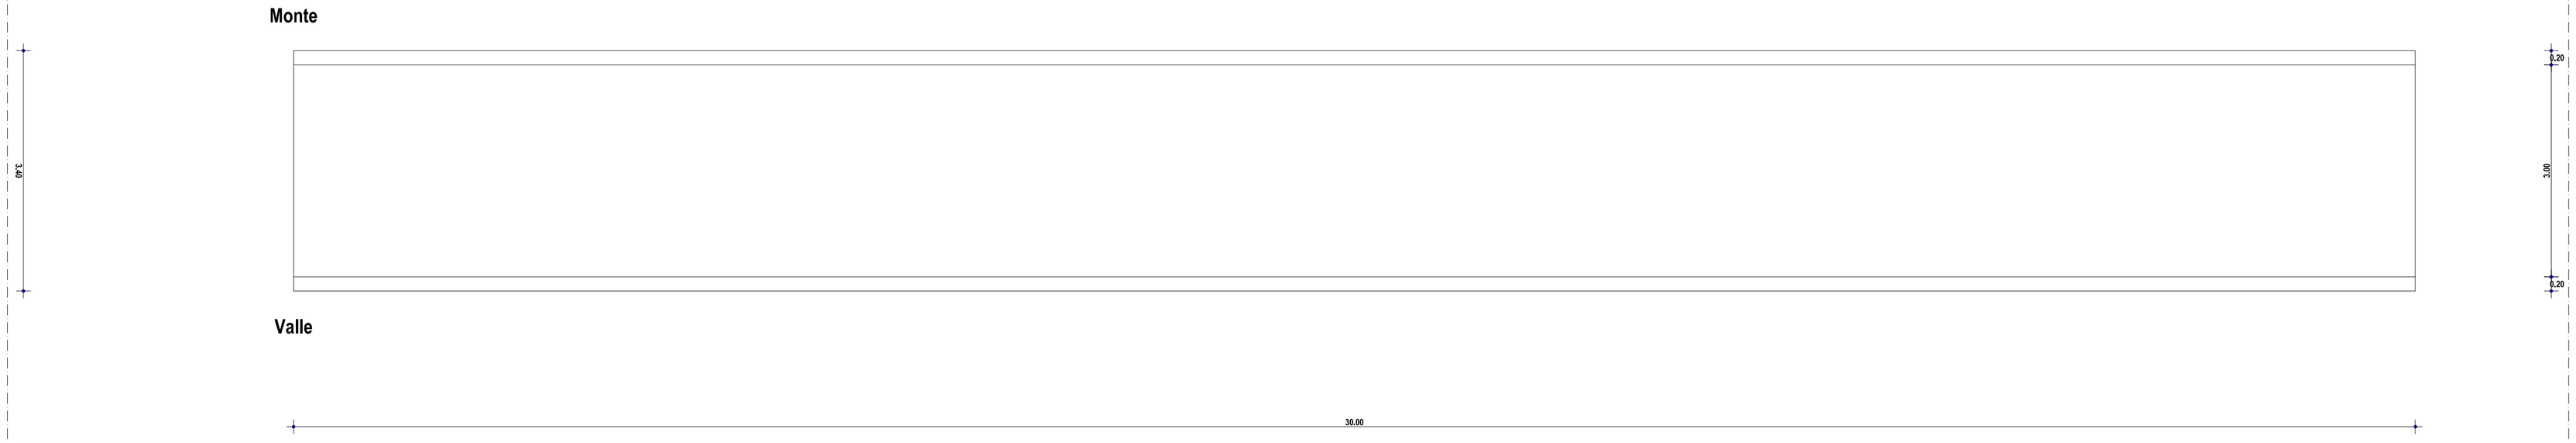

SEZIONE 1 - H 3M - PROSPETTO VALLE

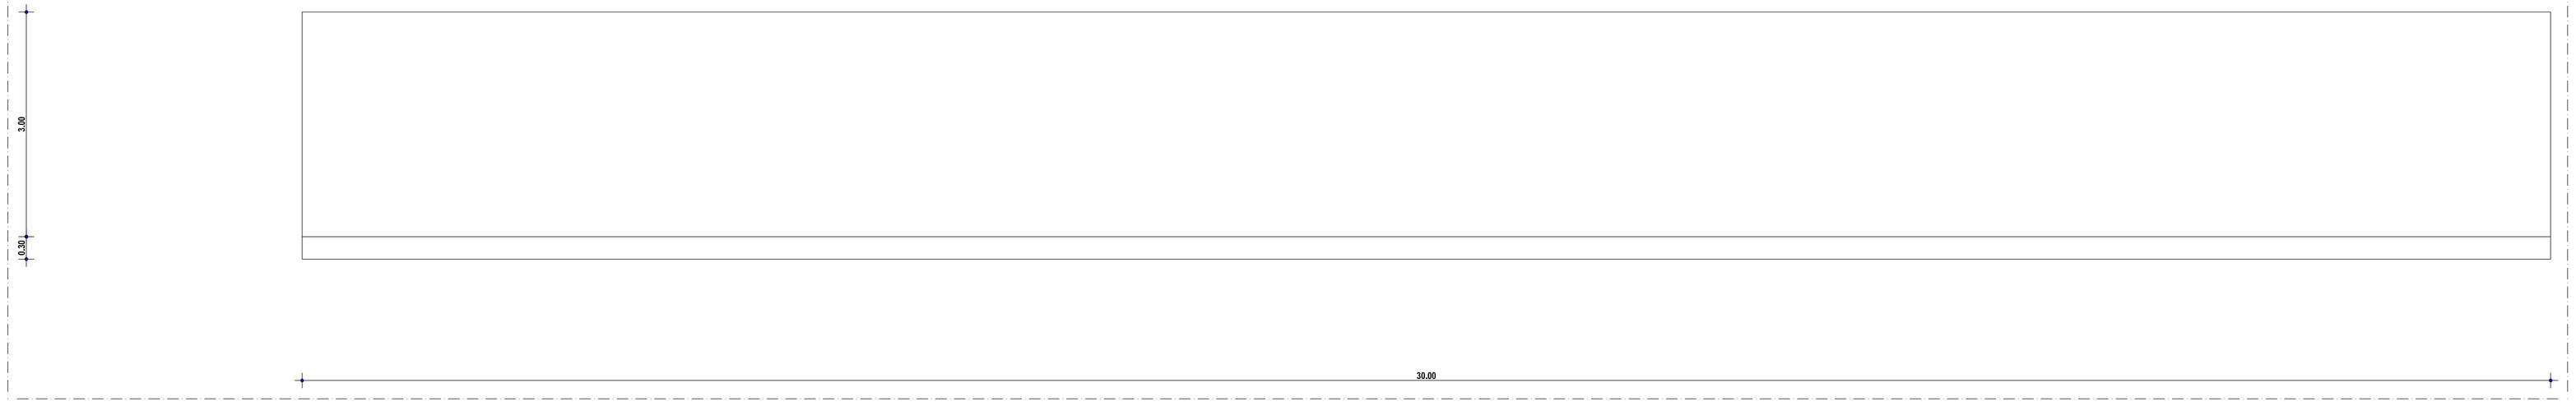
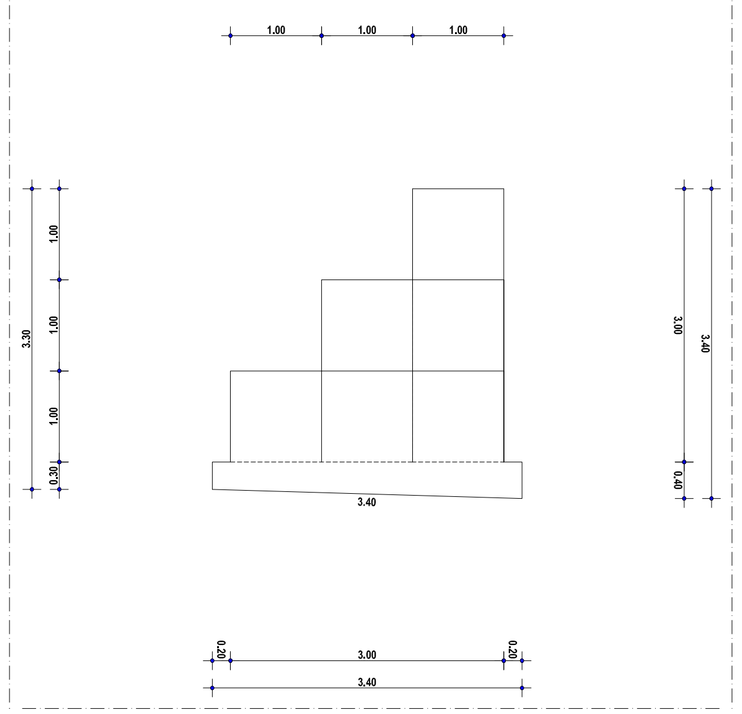
SEZIONE 1 - H 3m - SEZIONE