PLANIMETRIA TRATTI CON INDIVIDUAZIONE DEI FOGLI PER GLI INTERVENTI LOCALI - Scala 1: 1000

INQUADRAMENTO TRATTI

Tratto b-c

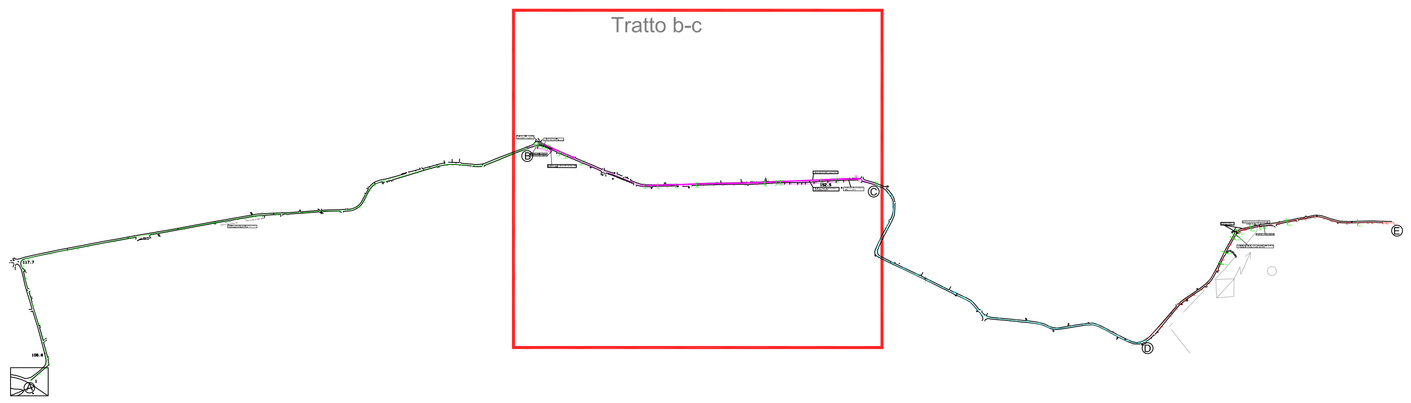

LEGENDA

- Demolizione e ricostruzione fondazione in misto cementato con rete e strato binder
- Fresatura e realizzazione tappetino di usura intero tratto stradale
- Attraversamenti idraulici da realizzare
- Demolizione e ricostruzione lato DX e SX dell'ala cunetta esistente con sagoma deformata
- Pulitura cunette,fossi e canali esistenti in DX e SX
- Inserimento di pozzetti
- Inserimento canaletta di drenaggio per raccolta acque provenienti da monte SX
- Realizzazione di gabbionate (vedi elaborato di calcolo ed esecutivi - H1)
- Inserimento barriera di sicurezza lato DX,SX
- Realizzazione zanella tipo1,tipo2 in DX,SX

TABELLA GENERALE

SVILUPPO OPERE SU VIA UMBERTO I

Demolizione e ricostruzione della parte di cunetta deformata lato DX

Tratto	Progressive / sezioni	Lung. = mt	Area scavo = 0,52 mq.	Quantità mc
BC	848,97 – 863,08 36 – 37	14,10	0,92	12,97
BC	863,08 – 876,36 37 – 38	13,28	0,92	12,22
BC	876,36 – 893,43 38 – 39	17,07	0,92	15,70
BC	893,43 – 919,54 39 – 40	26,12	0,92	24,03
BC	919,54 – 932,50 40 – 41	12,96	0,92	11,92
BC	932,50 – 944,49 41 – 42	11,99	0,92	11,03
BC	944,49 – 973,25 42 – 43	28,76	0,92	26,46
BC	973,25 – 996,65 43 – 44	23,39	0,92	21,52
BC	996,25 – 1016,61 44 – 45	21,97	0,92	20,21
BC	1016,61 – 1046,80 45 – 46	28,19	0,92	25,93
	Totale Generale FOGLIO 1	**197,83**		**181,99**

Demolizione e ricostruzione della parte di cunetta deformata lato DX

Tratto	Progressive / sezioni	Lung. = mt	Carpenteria zanella 2,06	Peso ferro Tondini 50 kg/mc	Acciaio B450C Peso ferro di piastre Peso 78,5 kg/mc	Peso ferro di Rete elettrosaldata 5 kg/mq
BC	848,97 – 863,08 36 – 37	14,10	29,02	272,55	50,08	236,28
BC	863,08 – 876,36 37 – 38	13,28	26,72	256,70	47,14	222,44
BC	876,36 – 893,43 38 – 39	17,07	35,50	329,96	60,60	285,92
BC	893,43 – 919,54 39 – 40	26,12	54,33	504,89	92,73	437,51
BC	919,54 – 932,50 40 – 41	12,96	26,96	250,52	46,0	217,08
BC	932,50 – 944,49 41 – 42	11,99	24,94	231,77	42,24	200,83
BC	944,49 – 973,25 42 – 43	28,76	59,82	555,93	102,10	481,73
BC	973,25 – 996,65 43 – 44	23,39	48,65	452,13	83,03	391,78
BC	996,25 – 1016,61 44 – 45	21,97	45,70	424,68	77,99	367,99
BC	1016,61 – 1046,80 45 – 46	28,19	58,63	544,91	100,07	472,18
	Totale Generale FOGLIO 1	**197,83**		**3919,34**	**701,56**	**3515,66**

Demolizione e Ricostruzione fondazione stradale con misto cementato h=0,20 Intervento 1

Tratto	Progressive / sezioni	Lung. = mt	Larg. = mt	H = m	Quantità mc	Acciaio B450C Peso ferro 78,5 kg/mc
BC	39,76 – 53,10 4 – 5	13,34	6,00	0,20	16,01	165,68
BC	53,10 – 71,73 5 – 6	18,62	6,00	0,20	22,34	231,26
BC	71,73 – 87,70 6 – 7	15,97	6,00	0,20	19,16	198,35
	Totale Generale FOGLIO 1	**47,93**			**57,51**	**595,29**

Demolizione e Ricostruzione fondazione stradale con misto cementato h=0,20 Intervento 2

Tratto	Progressive / sezioni	Lung. = mt	Larg. = mt	H (m)	Quantità mc	Acciaio B450C Peso ferro 78,5 kg/mc
BC	848,97 – 863,08 36 – 37	14,10	6,00	0,20	16,92	175,12
BC	863,08 – 876,36 37 – 38	13,28	6,00	0,20	15,94	164,94
BC	876,36 – 893,43 38 – 39	17,07	6,00	0,20	20,48	212,01
BC	893,43 – 919,54 39 – 40	26,12	6,00	0,20	31,34	324,41
BC	919,54 – 932,50 40 – 41	12,96	6,00	0,20	15,55	160,96
BC	932,50 – 944,49 41 – 42	11,99	6,00	0,20	14,39	148,92
BC	944,49 – 973,25 42 – 43	28,76	6,00	0,20	34,51	357,20
BC	973,25 – 996,65 43 – 44	23,39	6,00	0,20	28,07	290,50
BC	996,25 – 1016,61 44 – 45	21,97	6,00	0,20	26,36	272,87
BC	1016,61 – 1046,80 45 – 46	28,19	6,00	0,20	33,83	350,12
	Totale Generale FOGLIO 3	**197,83**			**237,39**	**2457,05**
	Totale Generale FOGLIO 2-3	**245,76**			**294,49**	**3052,34**

Scavo e Realizzazione zanella Tipo 1 in Dx

Tratto	Progressive / sezioni	Lung. = mt	Quantità mc	Area Scavo 0,30 mq.	Area 0,10 mq.	Quantità mc	Carpenteria zanella 1,72	Acciaio B450C Peso ferro 78,5 kg/mc
BC	15,29–32,22 2 – 3	0,30	16,94	5,07	0,10	1,69	19,65	38,50
BC	32,22 – 39,76 3 – 4	0,30	7,54	2,26	0,10	0,75	8,75	17,13
BC	39,76 – 53,10 4 – 5	0,30	13,34	4,0	0,10	1,33	15,47	30,32
BC	53,10 – 71,73 5 – 6	0,30	18,62	5,58	0,10	1,86	21,60	42,31
BC	71,73 – 87,70 6 – 7	0,30	15,97	4,79	0,10	1,60	18,53	36,29
	Totale Generale		**21,7mc**			**7,23mc**	**84,0**	**164,55**

Demolizione e Ricostruzione tappetino di usura e Binder h=0,07+0,03)=0,10 m. Intervento 1

Tratto	Progressive / sezioni	Lung. = mt	Larg. = mt	H = m	Quantità mc
BC	39,76 – 53,10 4 – 5	13,34	6,00	0,10	8,00
BC	53,10 – 71,73 5 – 6	18,62	6,00	0,10	11,17
BC	71,73 – 87,70 6 – 7	15,97	6,00	0,10	9,58
	Totale Generale	**47,93**			**28,76**

Demolizione e Ricostruzione tappetino di usura e Binder h=(0,07+0,03)=0,10 m. Intervento 2

Tratto	Progressive / sezioni	Lung. = mt	Larg. = mt	H (m)	Quantità mc
BC	848,97 – 863,08 36 – 37	14,10	6,00	0,10	8,46
BC	863,08 – 876,36 37 – 38	13,28	6,00	0,10	7,97
BC	876,36 – 893,43 38 – 39	17,07	6,00	0,10	10,24
BC	893,43 – 919,54 39 – 40	26,12	6,00	0,10	15,67
BC	919,54 – 932,50 40 – 41	12,96	6,00	0,10	7,78
BC	932,50 – 944,49 41 – 42	11,99	6,00	0,10	7,19
BC	944,49 – 973,25 42 – 43	28,76	6,00	0,10	17,25
BC	973,25 – 996,65 43 – 44	23,39	6,00	0,10	14,34
BC	996,25 – 1016,61 44 – 45	21,97	6,00	0,10	13,18
BC	1016,61 – 1046,80 45 – 46	28,19	6,00	0,10	16,91
	Totale Generale FOGLIO 2	**197,83**			**118,69mc**
	Totale Generale FOGLIO 2-3	**245,76**			**147,45mc**

CARPENTERIA E ARMATURA ZANELLA

Scala 1: 10

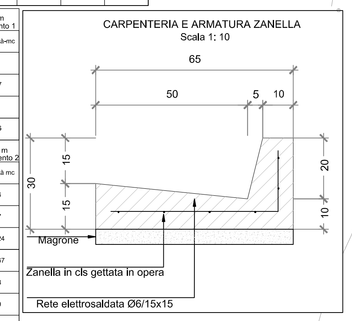

Pulitura cunetta in Sx.Dx

Tratto	Progressive / sezioni	Lung. = mt
BC	39,76 – 705,03 4 – 35	665,27
BC	811,25 – 831,16 34 – 35	19,90
	Totale Generale	**685,18**

fresatura e realizzazione tappetino di usura intero tratto stradale

Tratto	Progressive / sezioni	Larg. = mt	Lung. = mt	Quant. = mc
BC	0,00 – 1160,94 1 – 30	6,00	1160,94	212,57
BC	39,76 – 87,70 4 – 7	6,00	43,93	-7,91
BC	848,97 – 1046,80 36 – 46	6,00	197,83	-35,60
	Totale Generale			**169,06**

Scavo e Inserimento pozzetto 120*120*120 in Dx

Tratto	Lung. = mt	Larg. = mt	H= = mt	Quantità mc	n° pozz.=
BC	1,5	1,50	4,32	9,45	n° anelli=2
	Totale Generale	FOGLIO 2			n° coperc.=

Scavo e Inserimento canaletta di drenaggio a monte della carreggiata

Tratto		Larg. = mt	H. = mt	Lung. = mt	Quantità mc
BC		0,50	0,50	15	3,75
	Totale Generale	FOGLIO 2		15	3,75

Intervento di Inserimento barriera di sicurezza tipo NJBP200

Tratto	Progressive / sezioni	Lung. = mt
BC	917,43 – 118,30 47 – 48	48,87
	Totale Generale FOGLIO 3	**48,87**

Intervento di Inserimento barriera di sicurezza tipo NJBP200

Tratto	Progressive / sezioni	Lung. = mt
BC	15,29 – 32,22 2 – 3	16,94
BC	32,22 – 39,76 3 – 4	7,54
BC	39,76 – 53,10 4 – 5	13,34
BC	53,10 – 71,73 5 – 6	18,62
BC	71,73 – 87,70 6 – 7	15,97
FOGLIO 2	Totale Generale	**72,41**

Demolizione e Ricostruzione fondazione stradale con misto cementato h=0,20

Tratto	Progressive / sezioni	Lung. = mt	Larg. = mt	H = m	Quantità mc	Acciaio B450C Peso ferro 78,5 kg/mc
BC	39,76 – 53,10 4 – 5	13,34	6,00	0,20	16,01	165,68
BC	53,10 – 71,73 5 – 6	18,62	6,00	0,20	22,34	231,26
BC	71,73 – 87,70 6 – 7	15,97	6,00	0,20	19,16	198,35
	Totale Generale	**47,93**			**57,51**	**595,29**

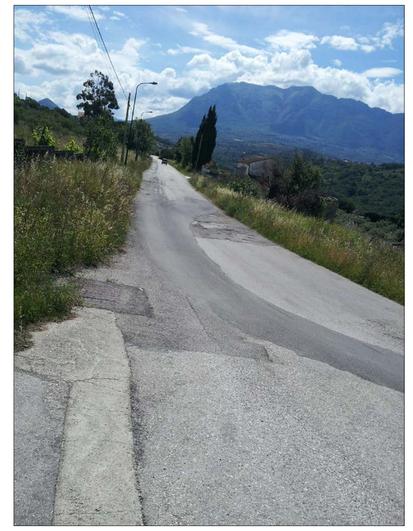

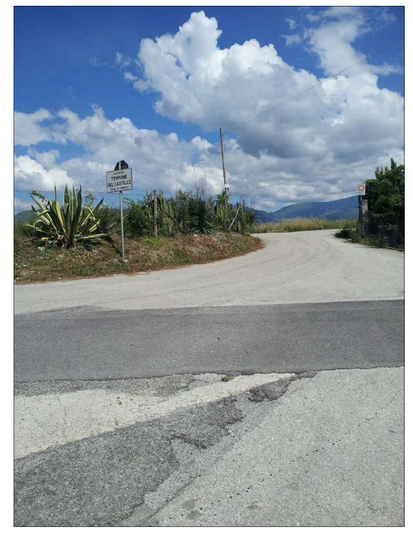

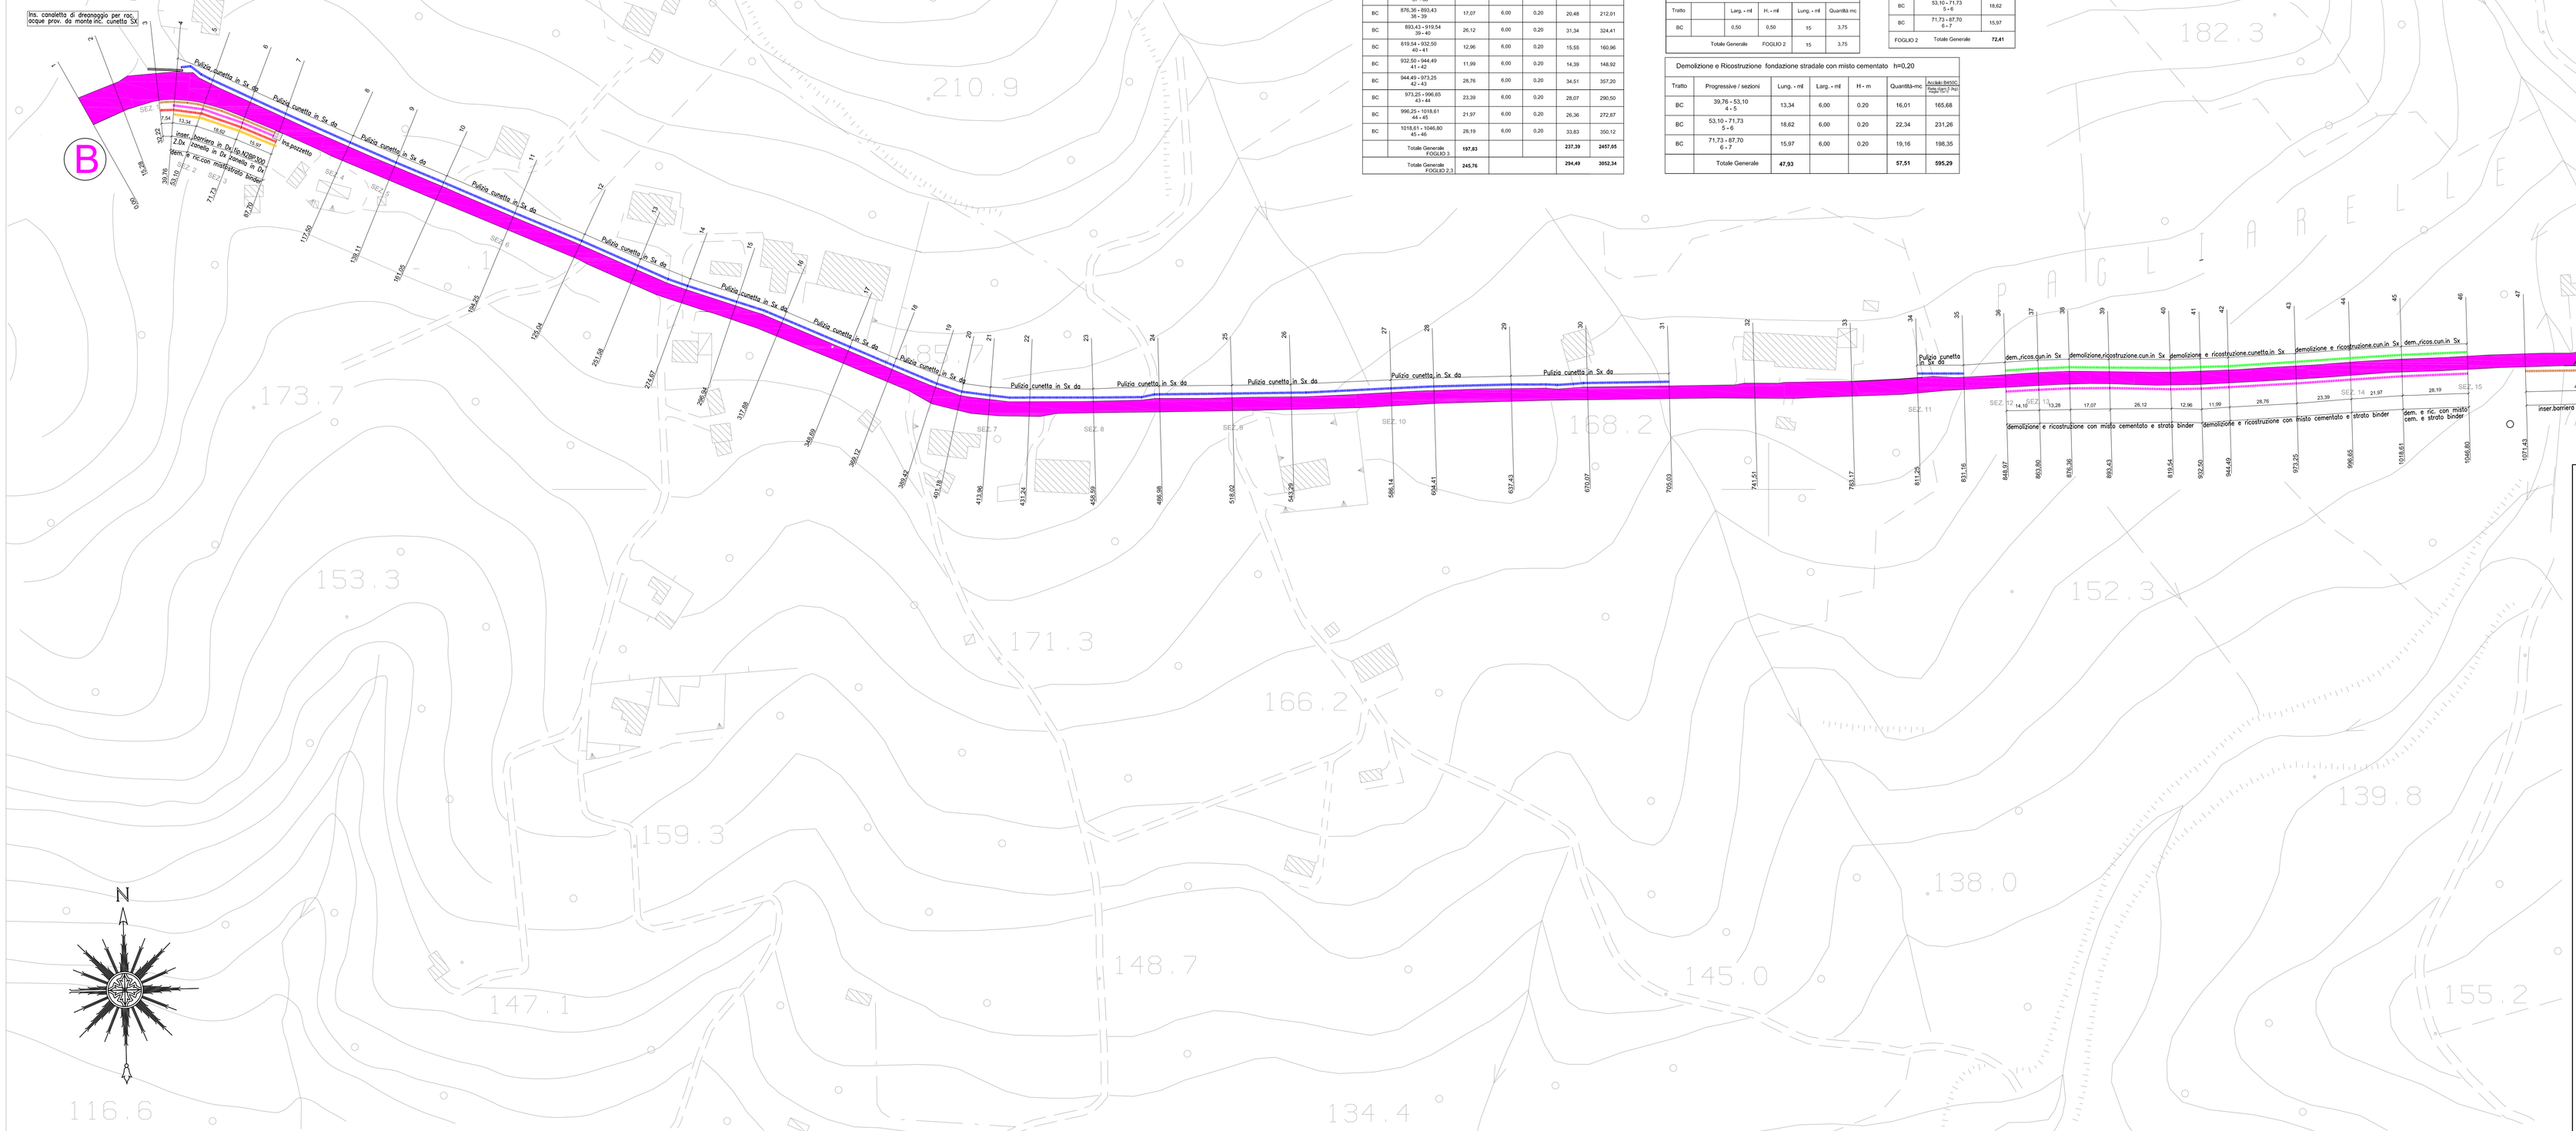

(Provincia di Salerno)

COMUNE DI SERRE

INTERVENTI DI RISANAMENTO E PREVENZIONE DEL DISSESTO IDROGEOLOGICO DA REALIZZARSI SULLA STRADA VIA UMBERTO I

PROGETTO DEFINITIVO - ESECUTIVO

Data	Redatto	Verificato	Approvato	Note
Marzo 2021	SCHIAVO			

Planimetria con interventi di progetto -tratto B - C

ELABORATO N.: C.2.2

Commessa	Settore	Cod. elab.	Rev.
0 21	D TRA	0 0 0 0	0

SCALA: 1:1000

Progettazione:

Ing. Sabato SCHIAVO

Il Responsabile Unico del Procedimento:

Ing. Michele Melucci

Timbri: