PLANIMETRIA TRATTI CON INDIVIDUAZIONE DEI FOGLI PER GLI INTERVENTI LOCALI - Scala 1: 1000

INQUADRAMENTO TRATTI

Tratto d-e

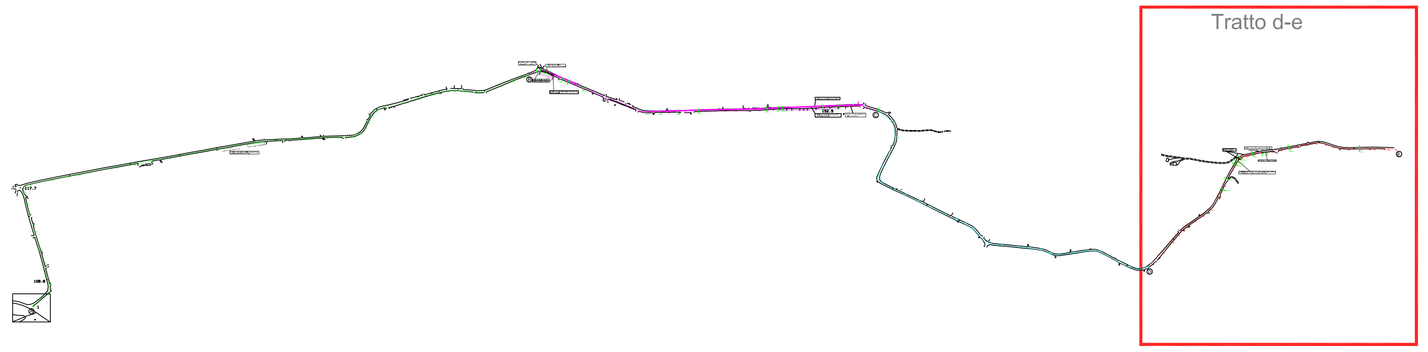

LEGENDA

- Demolizione e ricostruzione fondazione in misto cementato con rete e strato binder
- Fresatura e realizzazione tappetino di usura intero tratto stradale
- Attraversamenti idraulici da realizzare
- realizzazione binder e tappetino asta strada d'intersezione tra i picchetti 2-3
- Demolizione e ricostruzione lato DX e SX dell'ala cunetta esistente con sagoma deformata
- Pulitura cunette,fossi e canali esistenti in DX e SX
- Inserimento di pozzetti
- Inserimento canaletta di drenaggio per raccolta acque provenienti da monte SX
- Inserimento barriera di sicurezza lato DX,SX
- Realizzazione zanella tipo1,tipo2 in DX,SX

SVILUPPO OPERE SU VIA UMBERTO I

Demolizione realizzazione zanella tipo 2 Dx

Tratto	Progressive / sezioni	Lung. - ml	Area sez.	Quantità mc	Area sez magrone	Quantità mc magrone	Area scavo a sez. obbl.	Quantita' scavo mc
DE	393,90 - 424,80 13 - 14	30,91	0.2304	7,12	0,08	2,47	0,48	14,83
DE	424,80 - 448,16 14 - 15	25,35	0.2304	5,84	0,08	2,02	0,48	12,16
DE	448,16 - 460,54 15 - 16	12,39	0.2304	2,85	0,08	0,99	0,48	5,94
DE	460,54 - 475,85 16 - 17	15,30	0.2304	3,52	0,08	1,22	0,48	7,34
DE	475,85 - 496,35 17 - 18	20,50	0.2304	4,72	0,08	1,64	0,48	9,84
DE	496,35 - 519,44 18 - 19	23,09	0.2304	5,32	0,08	1,84	0,48	11,08
DE	519,44 - 549,89 19 - 20	30,45	0.2304	7,01	0,08	2,43	0,48	14,61
	Totale Generale	**160,05**		**36,38mc**		**12,59**		**75,8**

Acciaio e casseforme realizzazione zanella tipo 2 Dx

Tratto	Progressive / sezioni	peso a ml staffe e corr.	Lung. - ml	Peso tot. acciai (Kg)	Casseforme area sez.1,15mq
DE	393,93 - 549,89 13 - 20	4,83Kg/ml	160,05	773,04	
DE	393,93 - 549,89 13 - 20		160,05		184,05
	Totale Generale			773,81	184,05

Intervento di inserimento barriera di sic. in Dx tipo N2BP300

Tratto	Progressive / sezioni	Larg. - ml	Lung. - ml
DE	475,85 - 496,35 17 - 18		20,50
DE	496,35 - 519,44 18 - 19		23,09
	Totale Generale		**43,59**

Intervento di inserimento barriera di sic. in Sx tipo N2BP300

Tratto	Progressive / sezioni	Larg. - ml	Lung. - ml
DE	475,85 - 496,35 17 - 18		20,50
DE	496,35 - 519,44 18 - 19		23,09
	Totale Generale		**43,59**

Ripulitura cunetta in terra

Tratto	Progressive / sezioni	Dx - ml	Sx - ml
DE	0,00 - 460,64 1 - 16		460,54
DE	496,35- 997,41 18 - 36		481,06
	Totale Generale		**941,16**

Realizzazione canaletta di drenaggio Dx

Tratto	Progressive / sezioni	Lung. - ml	Area scavo a sez. obbl. (m 0,30+0,30+0,30+0,30)	Quantita' scavo mc	Area sez magrone (m 0,30+0,30+0,30+0,30)	Quantità mc magrone
DE	549,89 - 580,27 20 - 21	30,38	0,15	4,56	0,042	1,27
DE	580,27 - 608,6 21 - 22	28,33	0,15	4,25	0,042	1,19
	Totale Generale	**58,71**		**8,81mc**		**2,46**

Impiego pozzetti e tubo pref.

Tratto	Progressive / sezioni	poz.pref. 120*120*120 (monvvall pr, fr.)	anello (120*120*120)	coperchio (120*120*120)	tubo per attr. (ml)	Sc. sez.ob. (0,4+1,2*0,5)*ml 0,80
DE	393,90 - 424,80 13 - 14	n.1 valle	n.1 valle	n.1 valle		
DE	519,44 - 549,89 19 - 20				4 diam.30	
DE	549,89 - 580,27 20 - 21	n.1 monte n.3 valle	n.1 monte n.1 valle	n.1 monte n.3 valle	6 diam.60	8,64 mc
DE	580,27 - 608,6 21 - 22	n.1 valle		n.1 valle		
	Totale Generale	6	3	6		8,64 mc

Fresatura e realizzazione tappetino di usura intero tratto stradale

Tratto	Progressive / sezioni	Larg. - ml	Lung. - ml	Quant. - mc
DE	0,00 - 997,41 1 - 36	6,00	997,41	179,53
	Totale Generale			**179,53**

(Provincia di Salerno)

COMUNE DI SERRE

INTERVENTI DI RISANAMENTO E PREVENZIONE DEL DISSESTO IDROGEOLOGICO DA REALIZZARSI SULLA STRADA VIA UMBERTO I

PROGETTO DEFINITIVO - ESECUTIVO

Data	Redatto	Verificato	Approvato	Note
Marzo 2021	SCHIAVO			Prima Emissione

Planimetria con interventi di progetto -tratto D - E

ELABORATO N.: C.2.4

Commessa: 0 21 | Settore: D | Cod. elab.: TRA 0 0 0 0 | Rev.: 0 | SCALA: 1:1000

Progettazione: Ing. Sabato SCHIAVO

Il Responsabile Unico del Procedimento: Ing. Michele Melucci

Timbri: