

LEGENDA

- Demolizione e ricostruzione fondazione in masso cementato con rete e sabbia blanda
- Faseatura a realizzazione tipoipino di usura interno tutto stradale
- Atterraggiamenti brucia
- Inserimento di pozzi
- Inserimento canalità di drenaggio per raccolta acque provenienti da monte SX
- Inserimento barriera di sicurezza lato DX SX
- Realizzazione zantella tipo1 tipo2 in DX SX
- Demolizione e ricostruzione lato DX e SX della curveta esistente con sagoma deformata
- Pallina curveta, fusti e canali esistenti in DX e SX



TABELLA GENERALE

SVILUPPO OPERE SU VIA UMBERTO I

Demolizione e ricostruzione della parte di curveta deformata lato DX				
Tanto	Progressiva / sezioni	Lung. - mt	Quantitativo	Costo stimato
AB	1112,96 - 1127,96	15,00	0,92	13,8
AB	1178,26 - 1208,21	29,97	0,92	27,57
AB	1208,51 - 1238,51	28,30	0,92	26,04
Totale Generale		73,27	64,41	49,82

Casseforme e acciaio B450C per ricostruzione alla curveta deformata Dx				
Tanto	Progressiva / sezioni	Lung. - mt	Quantitativo	Costo stimato
AB	1112,96 - 1127,96	15,00	31,2	53,28
AB	1178,26 - 1208,21	29,97	62,34	579,26
AB	1208,51 - 1238,51	28,30	56,86	546,96
Totale Generale		73,27	152,40	1416,16

Ripulitura curveta in SX Dx esistente				
Tanto	Progressiva / sezioni	Dx - mt	Sx - mt	Costo stimato
AB	217,29 - 371,51	154,12		
AB	1074,91 - 1463,97	400,06		
AB	1678,59 - 1841,72	65,13		
AB	1734,24 - 1807,82	73,58		
Totale Generale		592,64	219,25	

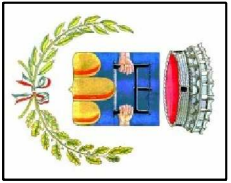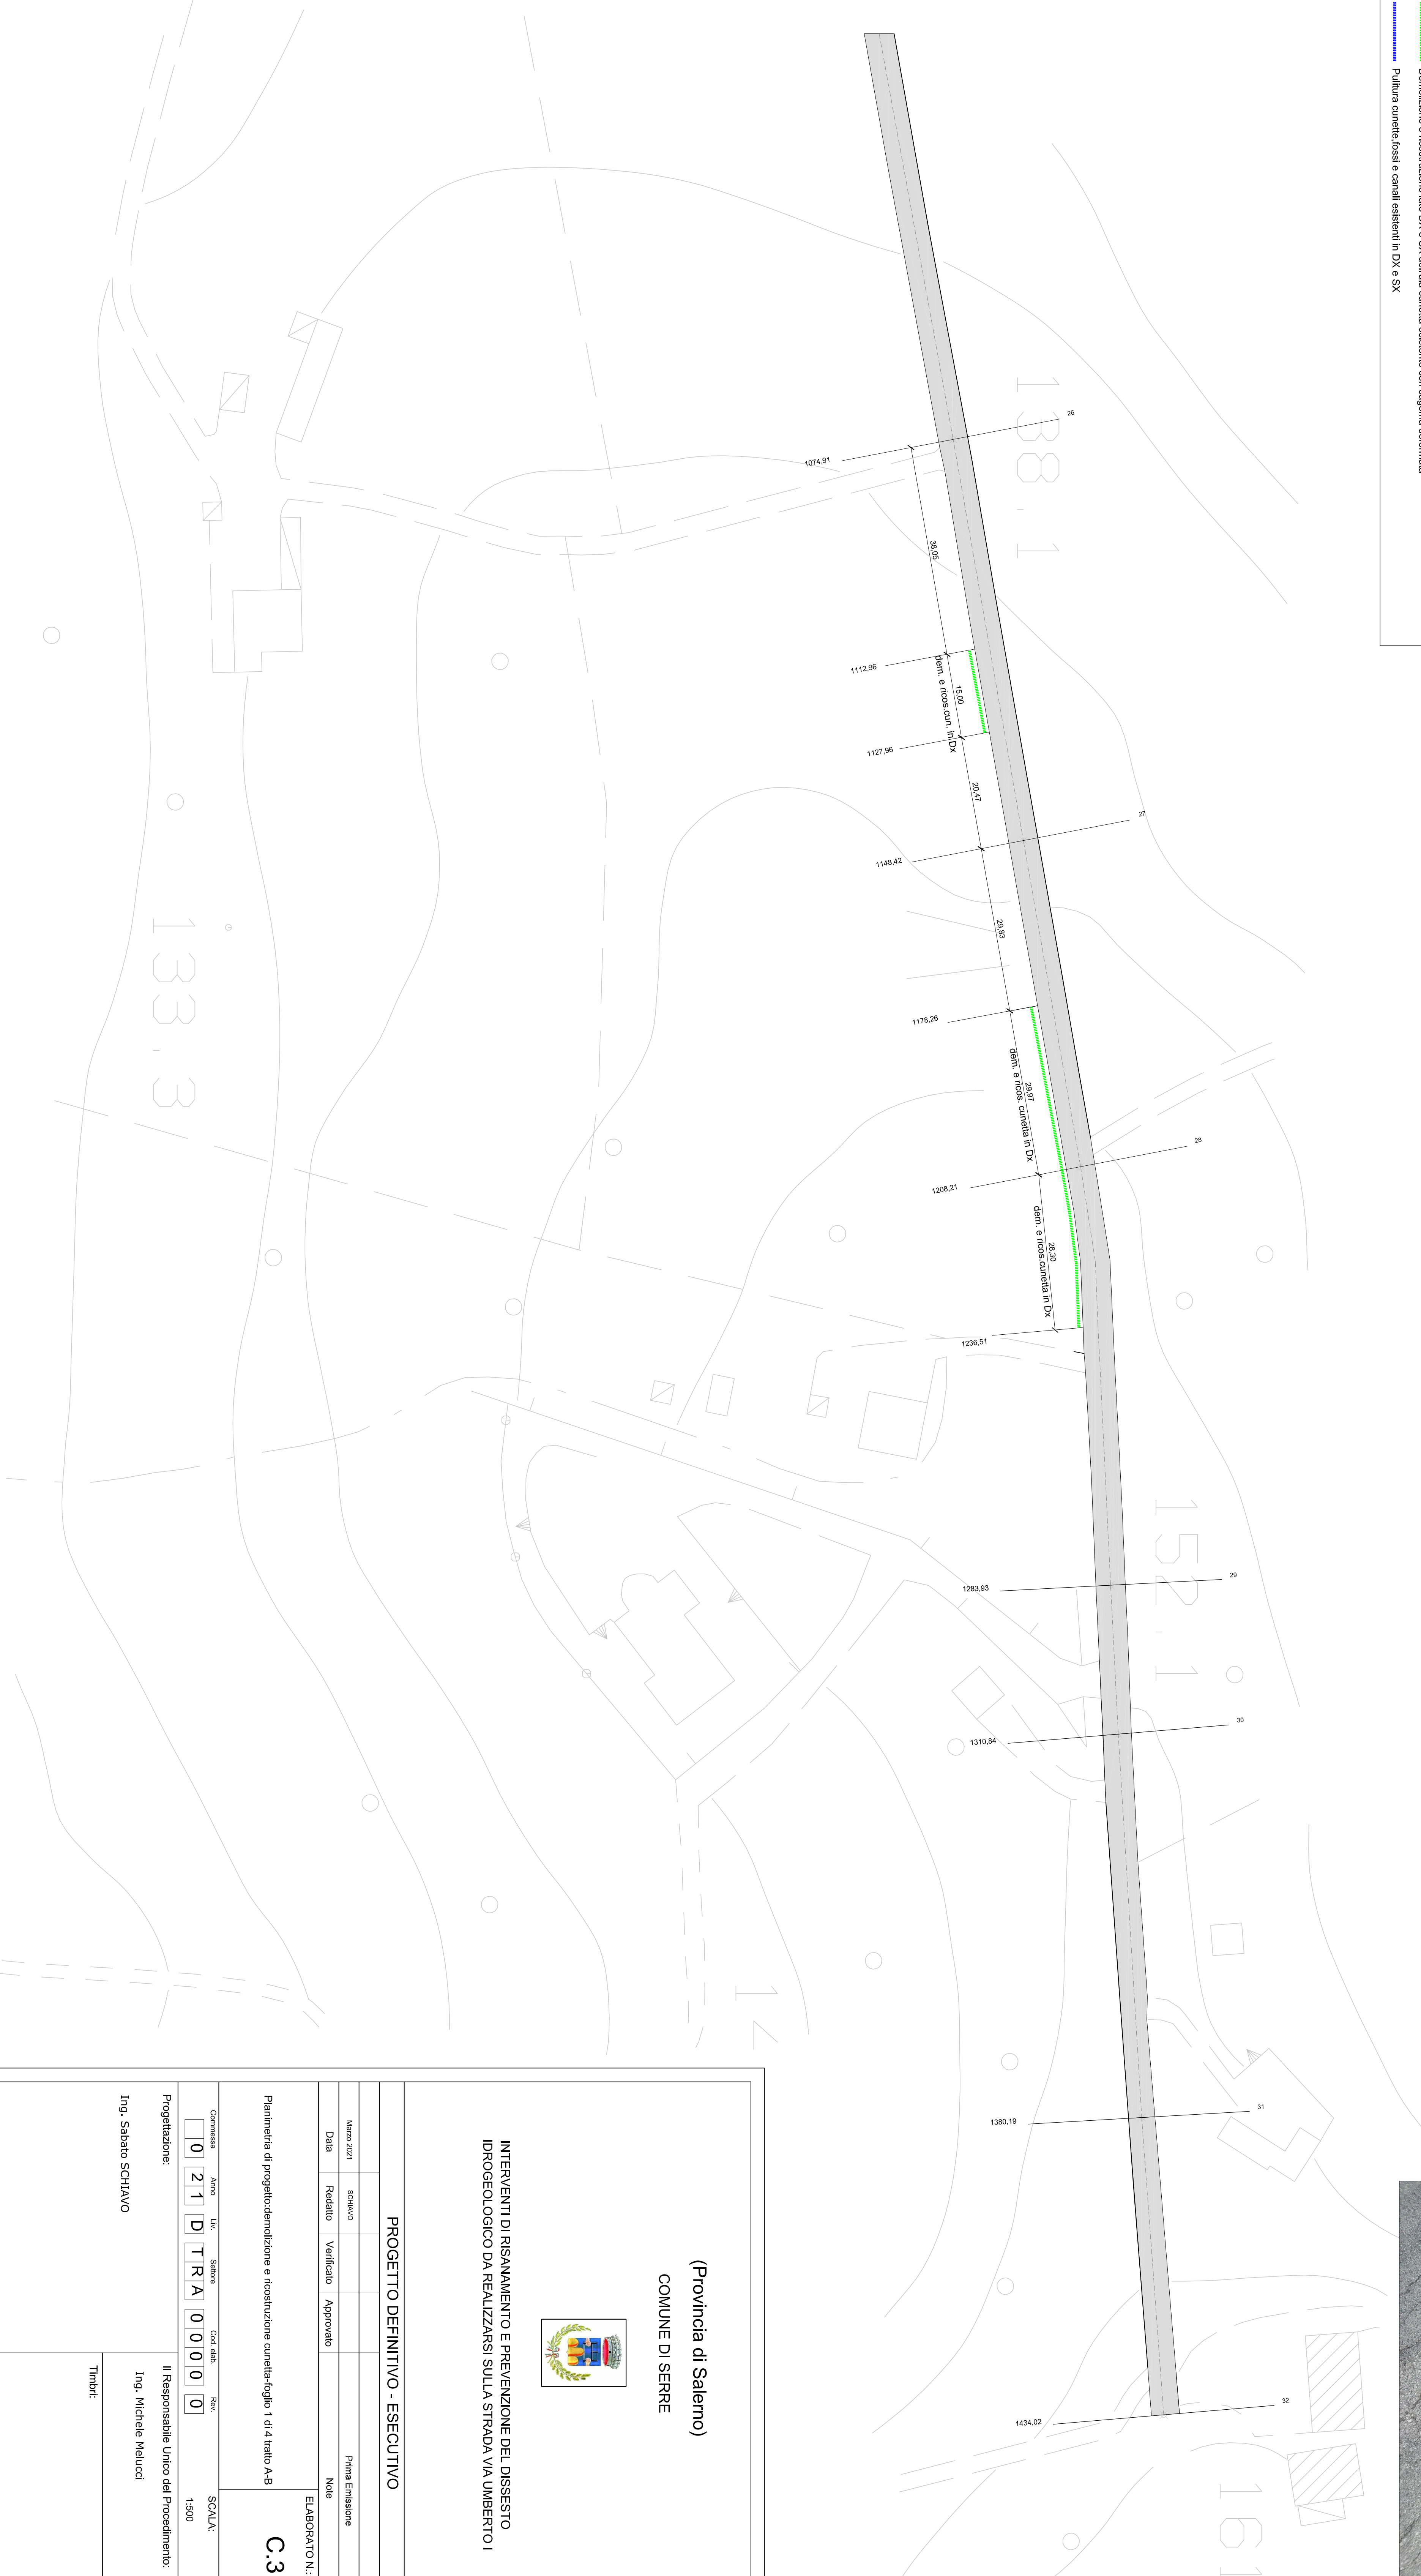

(Provincia di Salerno)
COMUNE DI SERRE

INTERVENTI DI RISANAMENTO E PREVENZIONE DEL DISSESTO
IDROGEOLOGICO DA REALIZZARSI SULLA STRADA VIA UMBERTO I

PROGETTO DEFINITIVO - ESECUTIVO

Marzo 2021	Scritto	Prima Emissione
Data	Redatto	Verificato
	Approvato	Note

Planimetria di progetto demolizione e ricostruzione curveta-foglie 1 al 4 tratto A-B

C.3.1

Commissario	Autore	Utile	Stipendio	Costo unitario	Scala
	0	2	1	0	0

Proprietario: Il Responsabile Unico del Procedimento:

Ing. Sabato SCHIANO

Timbrati: